

Załącznik nr 7 do SIWZ

**MAPA SYTUACYJNO-WYSOKOŚCIOWA
Z INWENTARYZACJĄ URZĄDZEŃ PODZIEMNYCH**
skala 1:500
MAPA DO CELÓW PROJEKTOWYCH

obiekt: GDYNIA, ul. Kwiatkowskiego 60
Jednostka ewidencyjna: 226201.1 M. Gdynia
Obręb: 0026.Śródmieście
Nr sekcji: 6.225.25.16.14; 6.225.25.16.2.3
Nr działki: 238,266
Mapę zaktualizowano na dzień: 2018.07.27
Układ współrzędnych: "2000"
Układ odniesienia: Lokalny - "H mapy"
ID Pracy: PND.6640.1462.2018
Data: 2018.08.08

- - - - - : zakres opracowania
 - - - - - : słuszności gruntowe
 - - - - - : linie rozgraniczające
 - - - - - : linie zabudowy
 - - - - - : osie ulic, dróg


Uwaga! Nie wykazano się istnieniem innych, nie wykazanych na niniejszej mapie urządzeń podziemnych, które nie były zgłoszone do inwentaryzacji, lub o których braku jest informacja w instytucjach branżowych.

Znaki osnowy geodezyjnej podlegają ochronie art. 15 Prawo geodezyjne i kartograficzne. Pomiar szczegółów terenowych metodą bezpośrednią bez prawnego ustalenia granic działek.

Teren zamknięty
[Symbol] (wg. Prawa geodezyjnego i kartograficznego)

Wykonawca: Bogdan Puchalski

»GEO-COM«
Usługi Geodezyjne
BOGDAN PUHALSKI
geodeta uprawniony 8133
84-230 Rumia, ul. Chodkiewicza 3
NIP 958-020-84-71
tel. 671-50-77

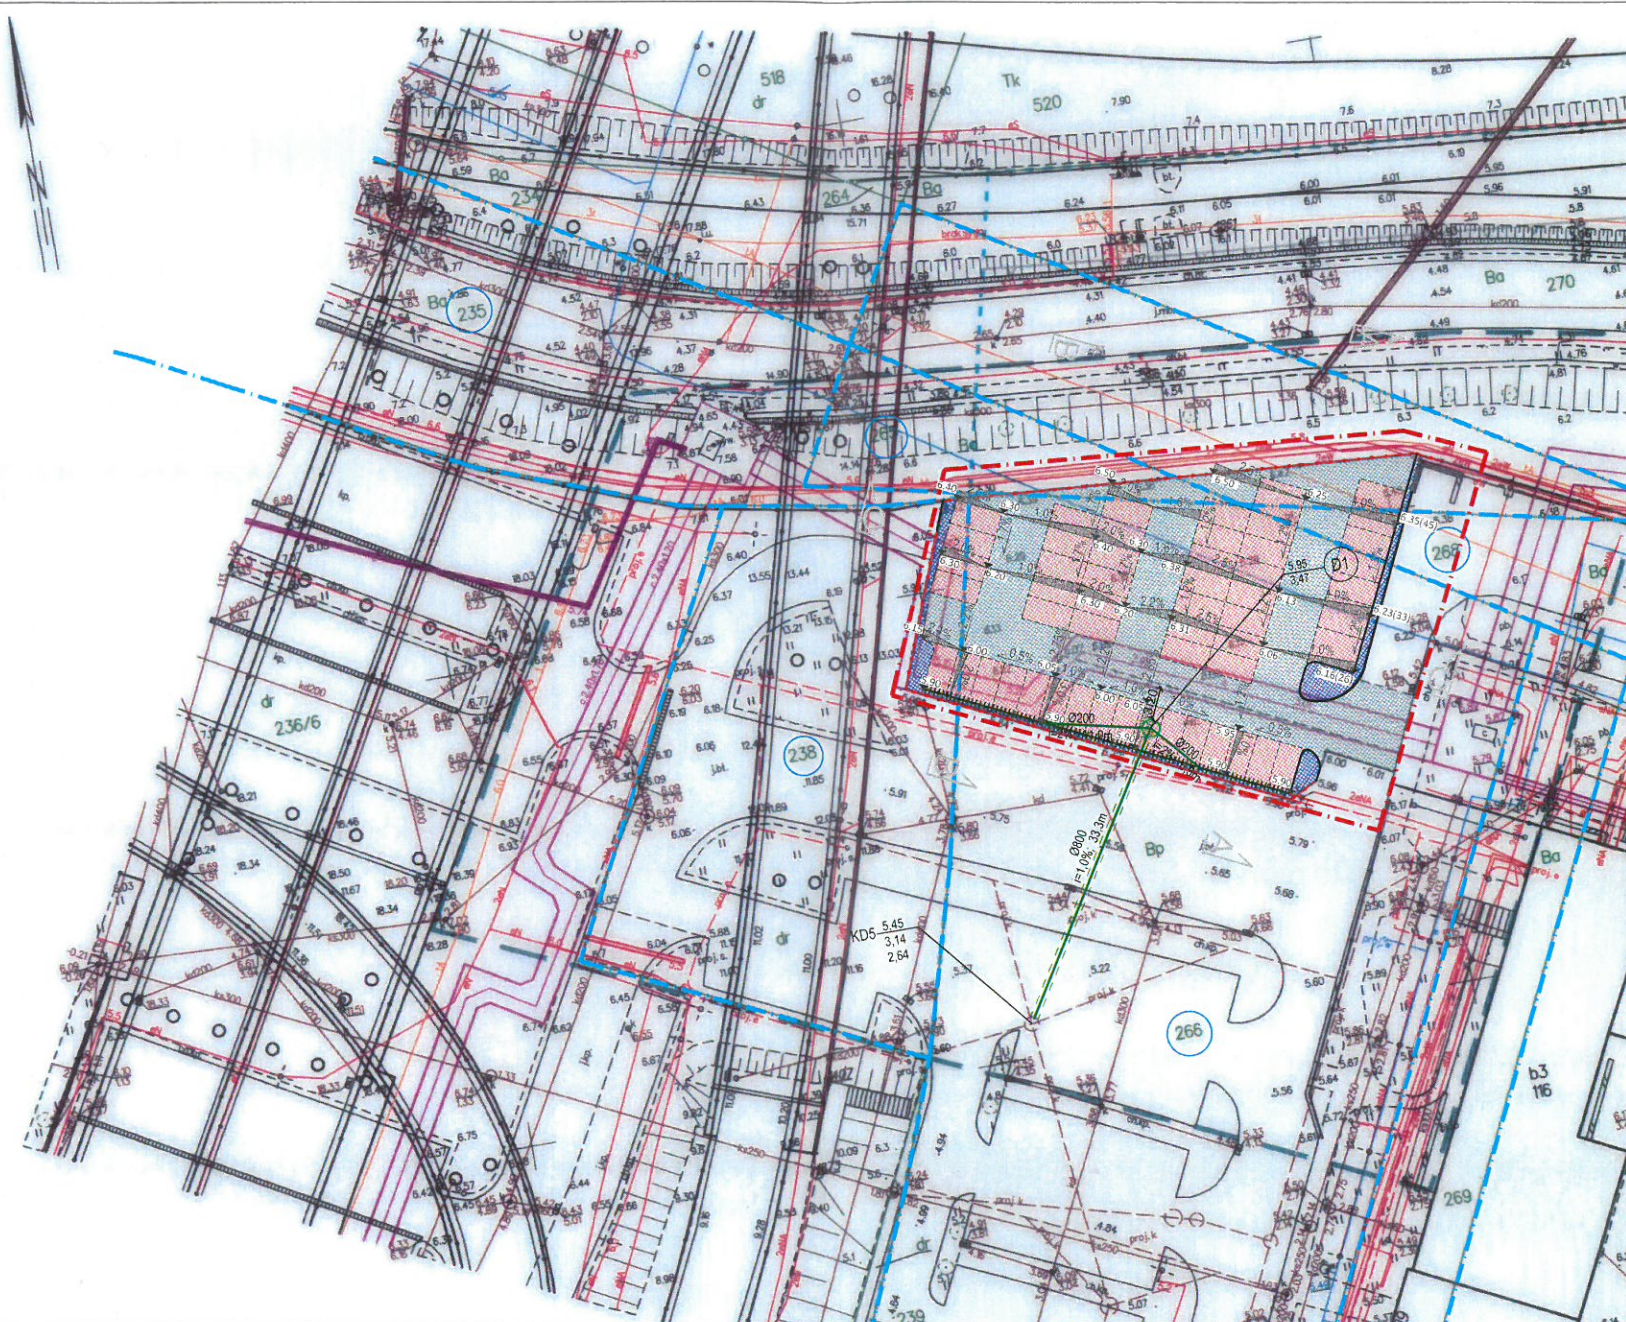

- LEGENDA:**
- [Symbol] Projektowana jezdnia manewrowa z kostki betonowej typu T-T szarej, gr. 8 cm
 - [Symbol] Projektowane miejsca postojowe z kostki betonowej typu T-T grafitowej gr. 8 cm
 - [Symbol] Projektowana opaska z kostki bet. gr. 8 cm
 - [Symbol] Projektowany krawężnik bet. 15x30 cm, wystający
 - [Symbol] Projektowane linie wyznaczające m. postojowe koloru czerwonego
 - [Symbol] Projektowane ogrodzenie
 - [Symbol] Granice działek
 - [Symbol] Zakres opracowania
 - [Symbol] Projektowana kanalizacja deszczowa
 - [Symbol] Projektowana studnia rewizyjna
 - [Symbol] Projektowane odwodnienie liniowe

Poswiadczam zgodność kopii mapy, na której sporządzono projekt zagospodarowania terenu z oryginałem mapy do celów projektowych

Podkreślam, że niniejszy dokument został opracowany w wyniku prac geodezyjnych i kartograficznych, których rezultatem jest opracowanie techniczne wpisane do ewidencji materiałów pomiarowego zasobu geodezyjnego i kartograficznego

Organ prowadzący pomiarowy zasób geodezyjny i kartograficzny: **Urząd Miasta Gdyni Wydział Gospodarki Nieruchomościami i Geodezją Ośrodek Dokumentacji Geodezyjnej i Kartograficznej**

Identyfikator ewidencji pomiarowego zasobu - operacji technicznej: **P.2262**

Data wpisania operacji technicznej do ewidencji pomiarowego zasobu: **08.06.2018**

Imię, nazwisko i podpis osoby reprezentującej organ: **[Podpis]**

Jednostka Projektowa:		Inwestor:	
MATPROJEKT Mateusz Muchewicz ul. Matejki 8 84-230 Rumia tel. +48 501 263 547 e-mail: matprojekt@wp.pl		Zarząd Morskiego Portu Gdynia S.A. ul. Rotterdamska 9 81-337 Gdynia	
Nazwa dokumentacji:		Data:	
Przebudowa parkingu dla samochodów osobowych przy budynkach A1-A4 Portu Morskiego w Gdyni wraz z oświetleniem i kanalizacją deszczową oraz przebudową niezbędnej infrastruktury w Gdyni ul. Kwiatkowskiego 60		11-2018	
Lokalizacja:		Skala:	
Gdynia ul. Kwiatkowskiego 60, ul. nr 258, 265, 266, 268, 271 obręb Śródmieście nr 0026		1:500	
Nazwa rysunku:		Nr rysunku:	
Projekt zagospodarowania terenu -kanalizacja deszczowa		KD-1	
Stadium:	Brand:	Nr dokumentacji:	Wydanie:
Projekt budowlany	SAN	34_2018	A
Projektant:	POM/0244/PWOS/12	POM/IS/0252/12	
Sprawdzający:	mgr inż. Tomasz Makarski	POM/IS/0012/13	