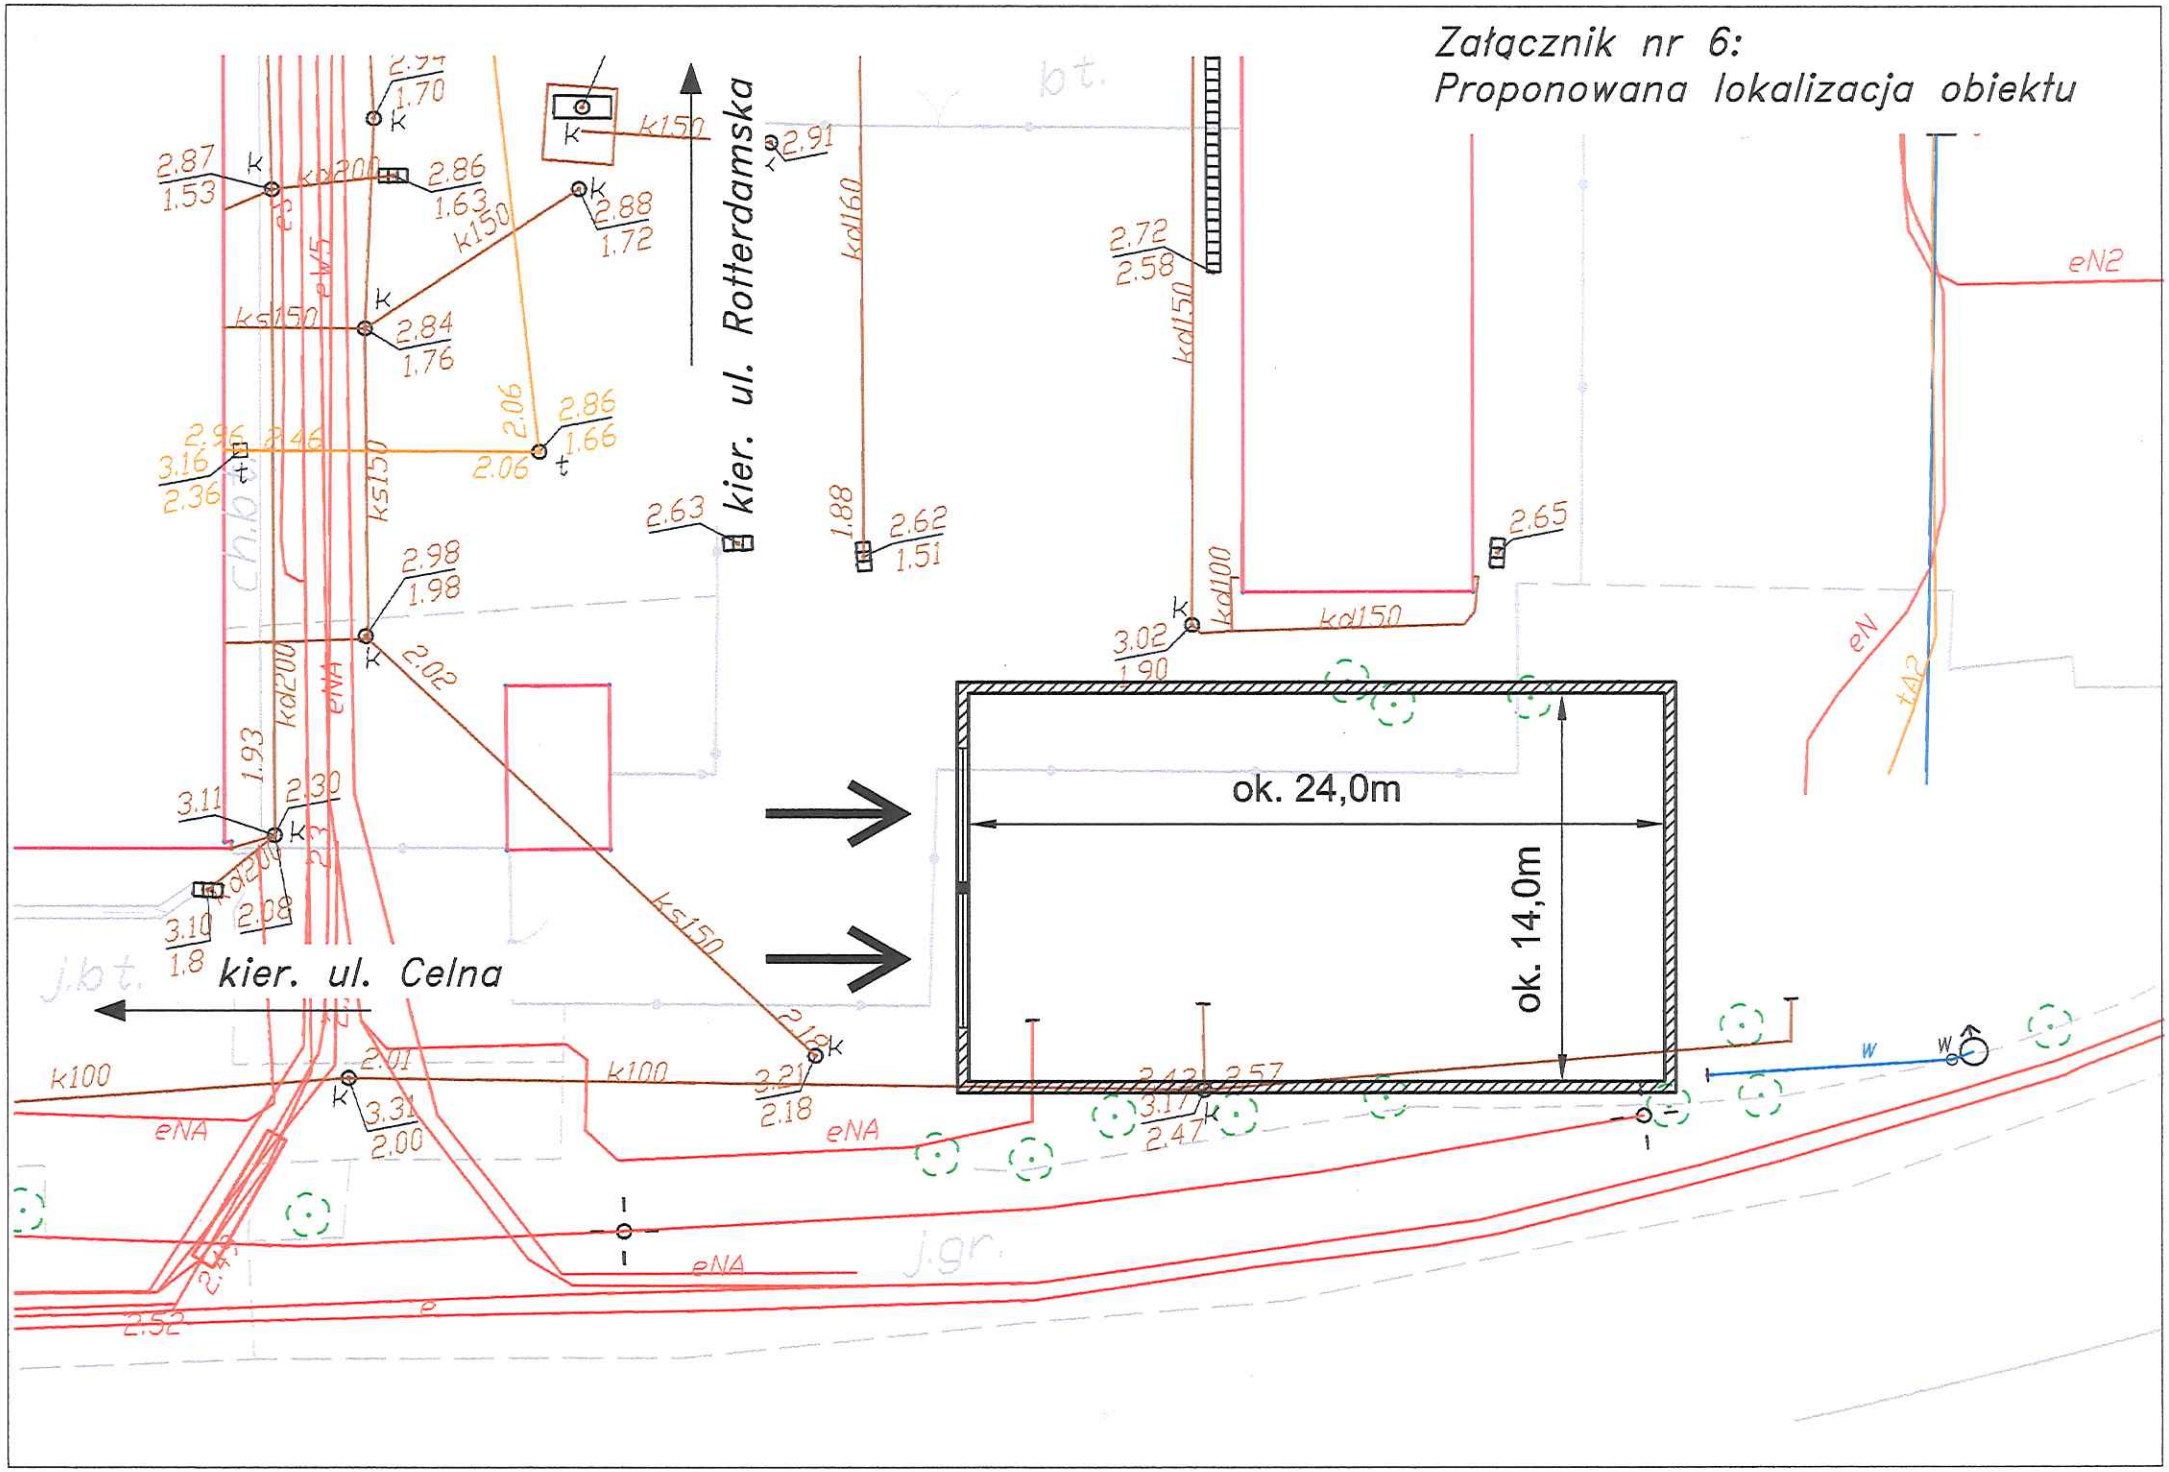Załącznik nr 6:
Proponowana lokalizacja obiektu