


Załącznik nr 7:

Schemat układu miejsc garażowych z proponowanym minimalnym wyposażeniem

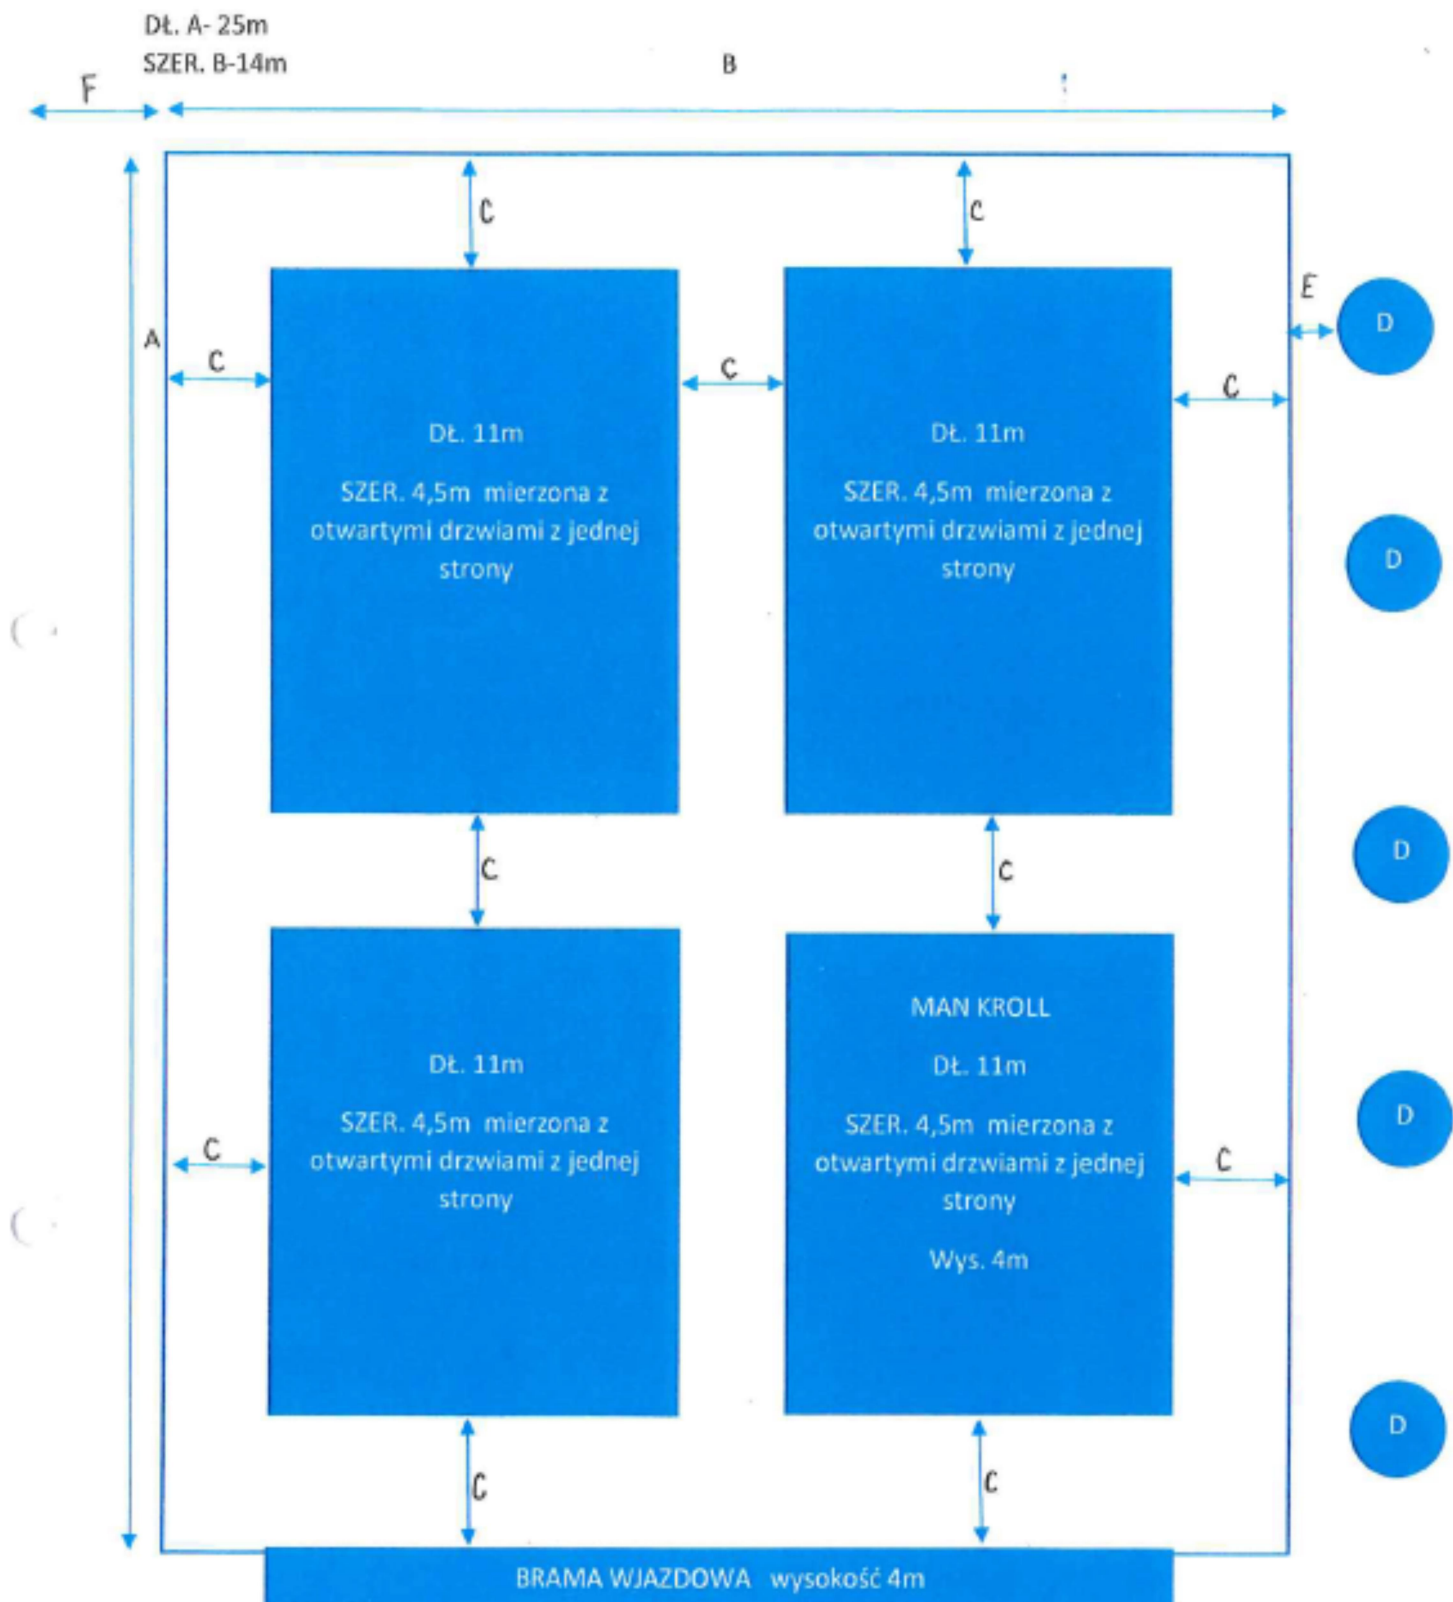

E- 2m od linii drzew C- 1m F- 2m do ściany magazynu

8szt. gniazdka 400V

20szt. gniazdek 220V

3szt. gniazdek w kanale plus oświetlenie

Kanal przez całą długość garażu w jednym torze wjazdu

Instalacja powietrzna, wentylacja zgodna z przepisami