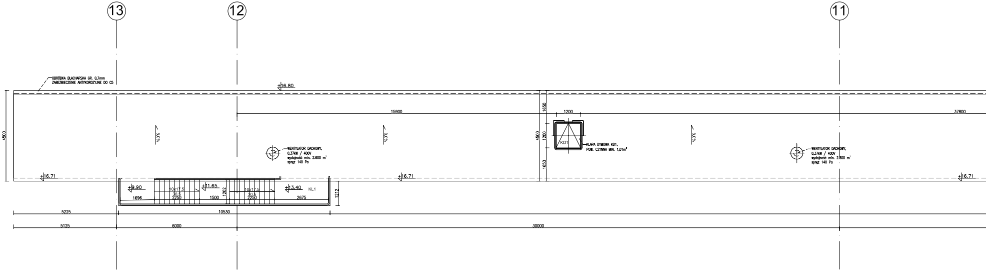
13
12
11
OBRÓBKA BLACHARSKA GR. 0,7mm
ZABEZPIECZENIE ANTYKOROZYJNE DO C5
+16,80
4500
15900
1650
1200
4500
1200
1650
37800
8,0%
8,0%
8,0%
WENTYLATOR DACHOWY,
0,37kW / 400V
wydajność min. 2.600 m³
spręż 140 Pa
KD1
KLAPA DYMOWA KD1,
POW. CZYNNA MIN. 1,01m²
WENTYLATOR DACHOWY,
0,37kW / 400V
wydajność min. 2.600 m³
spręż 140 Pa
+16,71
+16,71
+16,71
+9.90
10x17,5
30,6
+11.65
1202
10x17,5
30,6
+13.40
KL1
1696
2250
1500
2250
2675
1212
5225
10530
5125
6000
30000

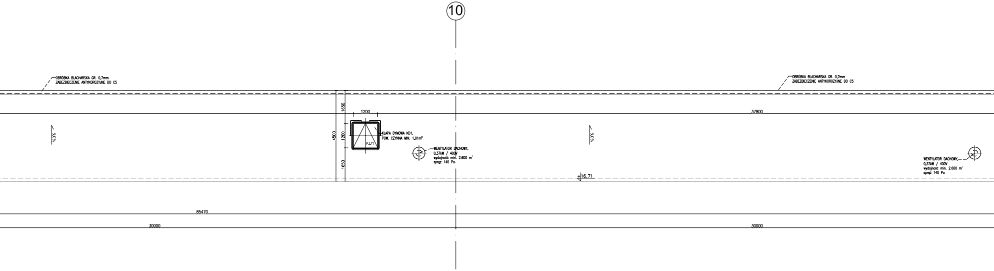
10
OBRÓBKA BLACHARSKA GR. 0,7mm
ZABEZBIECZENIE ANTYKOROZYJNE DO C5
OBRÓBKA BLACHARSKA GR. 0,7mm
ZABEZBIECZENIE ANTYKOROZYJNE DO C5
37800
8,0%
8,0%
1650
1200
4500
1200
1650
KD1
KLAPA DYMOWA KD1,
POW. CZYNNA MIN. 1,01m^2
WENTYLATOR DACHOWY,
0,37kW / 400V
wydajność min. 2.600 m^3
spręż 140 Pa
WENTYLATOR DACHOWY,
0,37kW / 400V
wydajność min. 2.600 m^3
spręż 140 Pa
16,71
85470
30000
30000

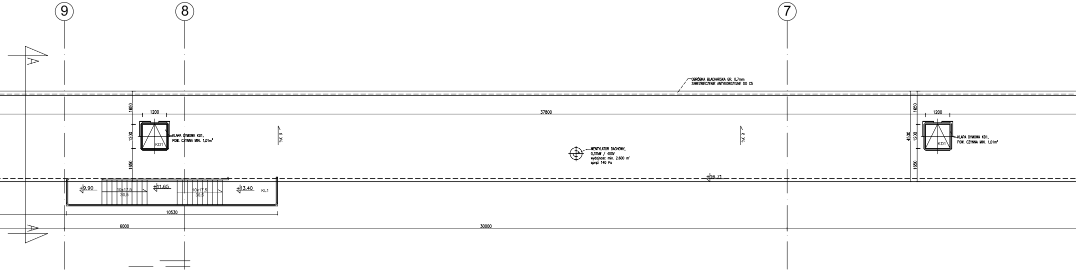
9
8
7
A
A
OBRÓBKA BLACHARSKA GR. 0,7mm
ZABEZBIECZENIE ANTYKOROZYJNE DO C5
37800
1650
1200
1200
1650
KLAPA DYMOWA KD1,
POW. CZYNNA MIN. 1,01m²
KD1
8,0%
WENTYLATOR DACHOWY,
0,37kW / 400V
wydajność min. 2.600 m³
spręż 140 Pa
8,0%
4500
1650
1200
1200
1650
KLAPA DYMOWA KD1,
POW. CZYNNA MIN. 1,01m²
KD1
+16,71
+9,90
10x17,5
30,5
+11,65
10x17,5
30,5
+13,40
KL1
10530
6000
30000

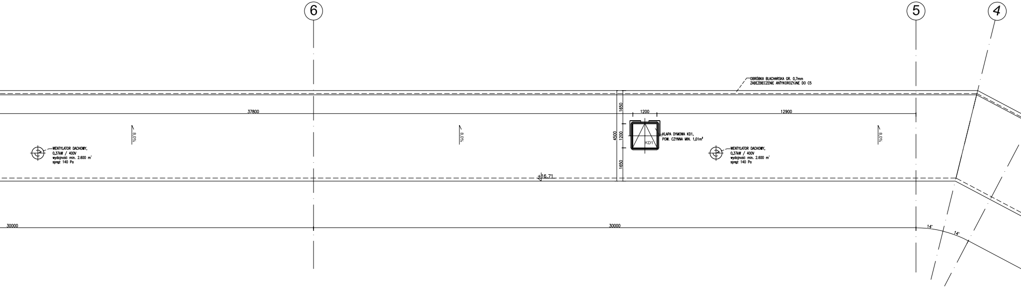
6
5
4
OBRÓBKA BLACHARSKA GR. 0,7mm
ZABEZPIECZENIE ANTYKOROZYJNE DO C5
37800
1200
12900
1650
4500
1200
1650
8,0%
8,0%
8,0%
WENTYLATOR DACHOWY,
0,37kW / 400V
wydajność min. 2.600 m³
spręż 140 Pa
KLAPA DYMOWA KD1,
POW. CZYNNA MIN. 1,01m²
KD1
WENTYLATOR DACHOWY,
0,37kW / 400V
wydajność min. 2.600 m³
spręż 140 Pa
+16,71
30000
30000
14°
14°

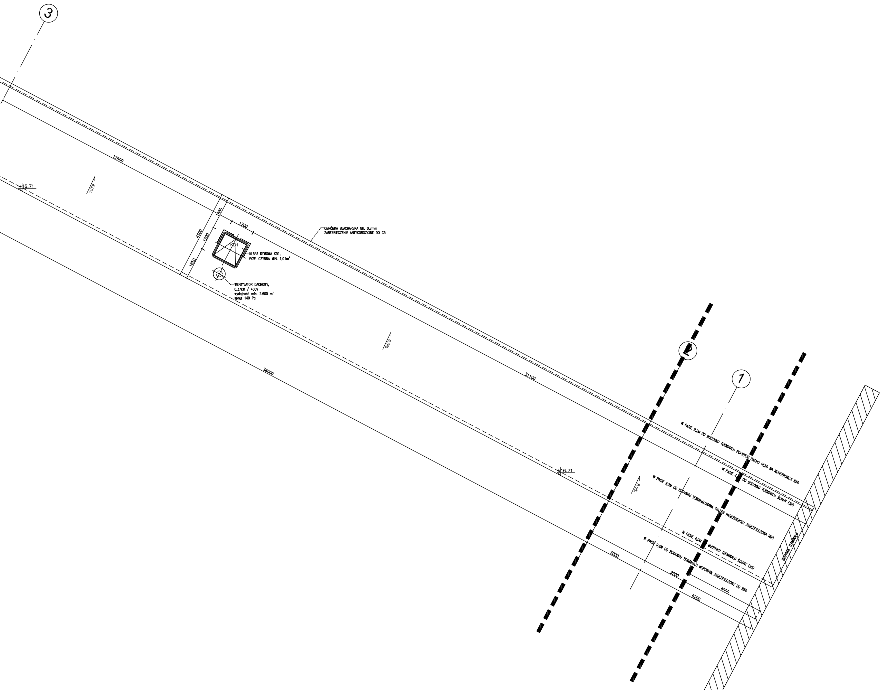
3
2
1
12800
31100
36000
3000
9200
4000
6200
4500
1650
1200
1200
1650
8,0%
8,0%
8,0%
16,71
16,71
KD1
OBRÓBKA BLACHARSKA GR. 0,7mm
ZABEZBIECZENIE ANTYKOROZYJNE DO C5
KLAPA DYMOWA KD1,
POW. CZYNNA MIN. 1,01m²
WENTYLATOR DACHOWY,
0,37kW / 400V
wydajność min. 2.600 m³
spręż 140 Pa
W PASIE 9,2M OD BUDYNKU TERMINALU POKRYCIE DACHU RE30 NA KONSTRUKCJI R60
W PASIE 4,0M OD BUDYNKU TERMINALU ŚCIANY EI60
W PASIE 9,2M OD BUDYNKU TERMINALURAMA GALERII PASAŻERSKIEJ ZABEZPIECZONA R60
W PASIE 4,0M OD BUDYNKU TERMINALU ŚCIANY EI60
W PASIE 9,2M OD BUDYNKU TERMINALU WSPORNIK ZABEZPIECZONY DO R60
BUDYNEK TERMINALU

UWAGI

Projekt Wykonawczy opracowano w oparciu o przykładowych producentów.
Ostateczny dobór urządzeń/producentów, a także opracowanie projektów zamiennych wynikających z tego wyboru, należy do obowiązków wykonawcy.
W przypadku zamiany producentów w stosunku do dokumentacji projektowej, zmiana musi zostać zaakceptowana przez Inwestora.
Wykonawca przed przystąpieniem do robót zobowiązany jest do zapoznania się ze wszystkimi dokumentacjami branżowymi i budowlanymi.
Wszystkie wymiary podawane są w minimetrach, a poziomy w metrach.
Nie wolno brać żadnego wymiaru mierząc bezpośrednio z rysunku.
Obowiązkiem wykonawcy jest sprawdzenie wymiaru w naturze.
W wypadku jakiejkolwiek zmiany lub różnicy zauważonej między projektem a stanem faktycznym wykonawca zobowiązany jest przekazać tę informację do biura projektowego.
Roboty budowlano-instalacyjne muszą być prowadzone z równoległą bieżącą koordynacją międzybranżową.
Wykonawca zobowiązany jest przedstawić projekty systemów szklanych do akceptacji biura projektowego (o ile występują w projekcie oryginalnym).
Dla stosowanych w projekcie rozwiązań systemowych dopuszcza się stosowanie systemów równoważnych, po uprzedniej akceptacji projektanta.
Biuro Projektowe nie ponosi odpowiedzialności za wszelkie zmiany wprowadzone przez Inwestora oraz Wykonawcę bez uzgodnienia z projektantem za pośrednictwem inspektora nadzoru.
W sprawach nie określonych dokumentacją obowiązują:
- Prawo budowlane
- warunki techniczne, jakim powinny odpowiadać budynki ich usytuowania
- warunki techniczne wykonania i odbioru robót budowlano – montażowych (wg Ministerstwa Infrastruktury i Instytutu Techniki Budowlanej),
- normy Polskiego Komitetu Normalizacyjnego (P.K.N.),
- instrukcje, wytyczne, świadectwa dopuszczenia, atesty Instytutu Techniki Budowlanej,
- instrukcje, wytyczne i warunki techniczne producentów i dostawców materiałów budowlano – instalacyjnych,
- przepisy techniczne instytucji kontrolujących jakość materiałów i wykonywanych robót.

Wersja cyfrowa projektu obowiązuje tylko z wydrukiem.
Projekt chroniony prawem autorskim.
Rysunki branży architektonicznej rozpatrywać razem z konstrukcją

+/- 0,00 = 2,40 m n.p.m.

rew/rev	data/date	opis/description	rys./drawn
G	12/10/2018		KBo

Bilfinger Tebodin Poland Sp. z o.o.
Al. Jerozolimskie 134 02-305 Warszawa
+48 22 33 44 111 tel.
+48 22 33 44 112 fax
info.warszawa@bilfinger.com
www.tebodin.bilfinger.com

inwestor/investor
Zarząd Morskiego Portu Gdynia S.A.
ul. Rotterdamska 9
81-337 Gdynia
tel. 58 627 40 36

inwestycja/project
Budowa Publicznego Terminalu Promowego w Porcie Gdynia przy Nabrzeżu Polskim
adres inwestycji/project address
Jednostka Ewidencyjna: 226201_1.0002,
Działki lądowe: 2513 (arch. 18/1 KM 131), 2521 (arch. 6/2 KM 132), 2512 (arch. 5/1 KM 131), 804 (arch. 4/1 KM 121), 2522 (arch. 7/2 KM 132), 2518 (arch. 19/1 KM 120), 834 (arch. 20/1 KM 120), 808 (arch. 21/1 KM 120), 2517 (arch. 10/1 KM 131), 2516 (arch. 17/2 KM 132), 2519 (arch. 18/2 KM 132), 3066 (arch. 8/1 KM 133) - obręb 0026
Działki wodne: 3153 (arch. 795 oraz 2511), 3048 (arch. 14/3 KM 131) - obręb 0026

tytuł/title:

GALERIA PASAŻERSKA - RZUT DACHU

projektował/designed by mgr inż. arch. Marcin Fik	PO/KK/061/04	10/2018		faza projektu/design phase PROJEKT WYKONAWCZY
opracował/drawn by				
opracował/drawn by				specjalność/discipline ARCHITEKTURA
sprawdził/verified by mgr inż. arch. Karolina Borkowska	3/ZPOIA/OKK/2018	10/2018		
imię i nazwisko/name	nr upraw./licence no.	data/date	podpis/sign.	nr rys./dwg no. PW_R_03_AR_P02
biuro/office GDAŃSK	nr proj./order no. 20T23488-02	skala/scale 1:100	format	rew./rev. G

Prawa autorskie tego rysunku sa wlasnoscia Tebodin Poland Sp. z o.o. Bez odpowiedniej zgody nie moze byc on wykorzystywany lub reprodukowany.
Copyrights of this drawing are property of Tebodin Poland Sp. z o.o. Reproduction or use of this drawing without proper permission is forbidden.