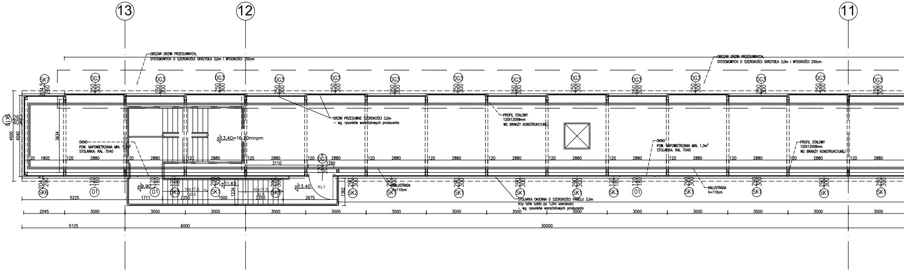
13
12
11
OBSZAR DRZWI PRZESUWNYCH,
SYSTEMOWYCH O SZEROKOŚCI SKRZYDŁA 3,0m I WYSOKOŚCI 250cm
SK7
SK10
SK6
SK1
SK2
SK3
DG3
DG1
O1
KL1
DRZWI PRZESUWNE SZEROKOŚCI 3,0m
– wg. rysunków warsztatowych producenta
PROFIL STALOWY
120X120X8mm
WG BRANŻY KONSTRUKCYJNEJ
OKNO
POW. NAPOWIETRZANIA MIN. 1,3m²
STOLARKA: RAL 7040
+13.40=16.20mnpm
+9.90
+11.65
+13.40
10x17.5
30.5
BALUSTRADA
h=110cm
STOLARKA OKIENNA O SZEROKOŚCI PANELU 3,0m
trzy tafle szkła po 1,0m szerokości
– wg. rysunków warsztatowych producenta
4500
4040
3634
260
404
1805
120
2880
3110
1290
1711
2250
1500
1234
2675
1362
5225
2045
3000
5125
6000
30000

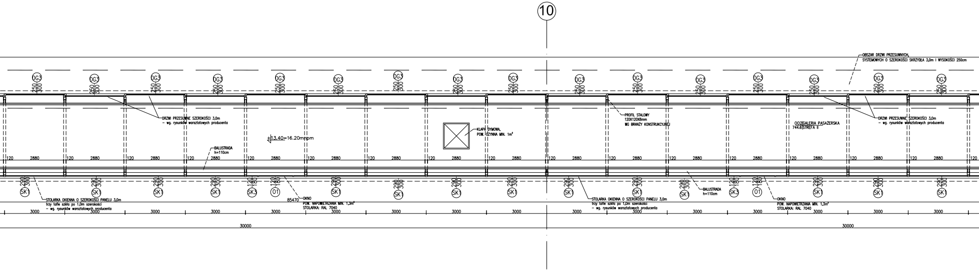

10
OBSZAR DRZWI PRZESUWNYCH,
SYSTEMOWYCH O SZEROKOŚCI SKRZYDŁA 3,0m I WYSOKOŚCI 250cm
DG3
250
300
DRZWI PRZESUWNE SZEROKOŚCI 3,0m
– wg. rysunków warsztatowych producenta
+13.40=16.20mnpm
BALUSTRADA
h=110cm
KLAPA DYMOWA,
POW. CZYNNA MIN. 1m²
PROFIL STALOWY
120X120X8mm
WG BRANŻY KONSTRUKCYJNEJ
002 GALERIA PASAŻERSKA
744.6 STREFA II
120
2880
290
300
SK1
SK3
120
180
O1
STOLARKA OKIENNA O SZEROKOŚCI PANELU 3,0m
trzy tafle szkła po 1,0m szerokości
– wg. rysunków warsztatowych producenta
85470
OKNO
POW. NAPOWIETRZANIA MIN. 1,3m²
STOLARKA: RAL 7040
3000
30000

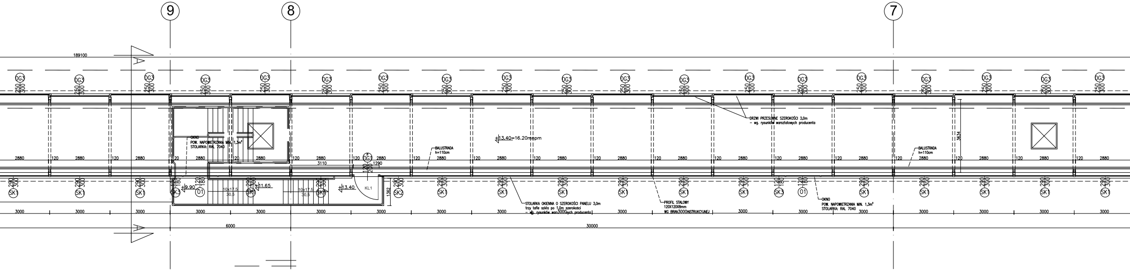

9
8
7
189100
A
DG3
250
300
OKNO
POW. NAPOWIETRZNIA MIN. 1,3m²
STOLARKA: RAL 7040
+13,40=16.20mnpm
DRZWI PRZESUWNE SZEROKOŚCI 3,0m
– wg. rysunków warsztatowych producenta
BALUSTRADA
h=110cm
3634
2880
120
3110
1290
DG1
P
200
+9.90
+11.65
+13.40
10x17,5
30,5
KL1
1362
SK1
SK2
SK3
O1
290
300
120
180
STOLARKA OKIENNA O SZEROKOŚCI PANELU 3,0m
trzy tafle szkła po 1,0m szerokości
– wg. rysunków warsztatowych producenta
PROFIL STALOWY
120X120X8mm
WG BRANŻY KONSTRUKCYJNEJ
OKNO
POW. NAPOWIETRZANIA MIN. 1,3m²
STOLARKA: RAL 7040
3000
6000
30000

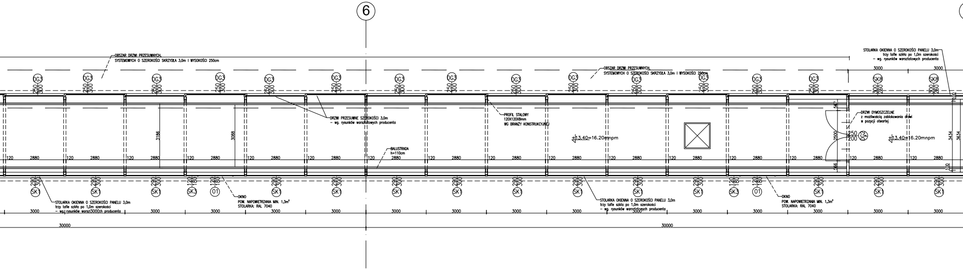
6
OBSZAR DRZWI PRZESUWNYCH,
SYSTEMOWYCH O SZEROKOŚCI SKRZYDŁA 3,0m I WYSOKOŚCI 250cm
DG3
250
300
DRZWI PRZESUWNE SZEROKOŚCI 3,0m
– wg. rysunków warsztatowych producenta
PROFIL STALOWY
120X120X8mm
WG BRANŻY KONSTRUKCYJNEJ
BALUSTRADA
h=110cm
3186
3088
120
2880
+13.40=16.20mnpm
DRZWI DYMOSZCZELNE
z możliwością zablokowania drzwi
w pozycji otwartej
250
200
DG2p
2500
547
566
3434
3634
100
STOLARKA OKIENNA O SZEROKOŚCI PANELU 3,0m
trzy tafle szkła po 1,0m szerokości
– wg. rysunków warsztatowych producenta
SK8
300
260
SK1
290
300
SK3
O1
120
180
OKNO
POW. NAPOWIETRZANIA MIN. 1,3m²
STOLARKA: RAL 7040
3000
30000

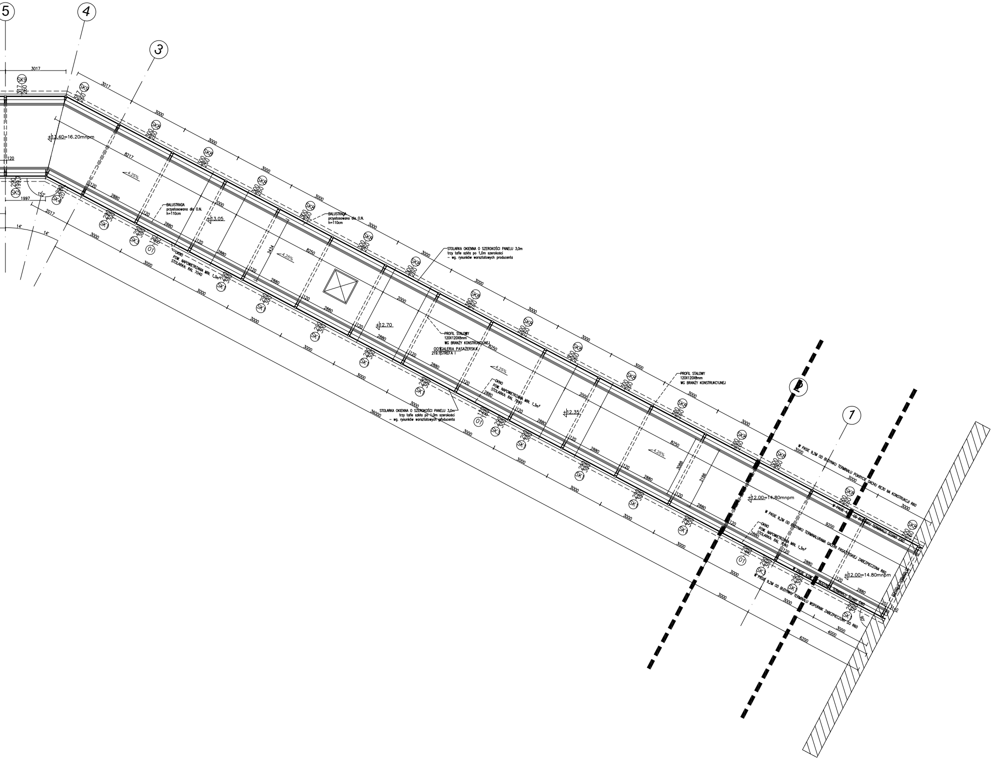
5
4
3
2
1
3017
SK9
317
260
3000
SK8
300
260
+13.40=16.20mnpm
120
8217
4.25%
290
1997
SK5
SK4
152°
1997
2017
14°
2880
SK1
SK3
01
BALUSTRADA
przystosowana dla O.N.
h=110cm
+13.05
OKNO
POW. NAPOWIETRZANIA MIN. 1,3m²
STOLARKA: RAL 7040
3434
8250
2000
+12.70
STOLARKA OKIENNA O SZEROKOŚCI PANELU 3,0m
trzy tafle szkła po 1,0m szerokości
– wg. rysunków warsztatowych producenta
PROFIL STALOWY
120X120X8mm
WG BRANŻY KONSTRUKCYJNEJ
001 GALERIA PASAŻERSKA
219.1 STREFA I
36000
+12.35
3088
3186
+12.00=14.80mnpm
W PASIE 9,2M OD BUDYNKU TERMINALU POKRYCIE DACHU RE30 NA KONSTRUKCJI R60
W PASIE 4,0M OD BUDYNKU TERMINALU ŚCIANY EI60
W PASIE 9,2M OD BUDYNKU TERMINALU RAMA GALERII PASAŻERSKIEJ ZABEZPIECZONA R60
W PASIE 4,0M OD BUDYNKU TERMINALU ŚCIANY EI60
W PASIE 9,2M OD BUDYNKU TERMINALU WSPORNIK ZABEZPIECZONY DO R60
9200
4000
6200
140
BUDYNEK TERMINALU

UWAGI

Projekt Wykonawczy opracowano w oparciu o przykładowych producentów.
Ostateczny dobór urządzeń/producentów, a także opracowanie projektów zamiennych wynikających z tego wyboru, należy do obowiązków wykonawcy.
W przypadku zamiany producentów w stosunku do dokumentacji projektowej, zmiana musi zostać zaakceptowana przez Inwestora.
Wykonawca przed przystąpieniem do robót zobowiązany jest do zapoznania się ze wszystkimi dokumentacjami branżowymi i budowlanymi.
Wszystkie wymiary podawane są w minimetrach, a poziomy w metrach.
Nie wolno brać żadnego wymiaru mierząc bezpośrednio z rysunku.
Obowiązkiem wykonawcy jest sprawdzenie wymiaru w naturze.
W wypadku jakiejkolwiek zmiany lub różnicy zauważonej między projektem a stanem faktycznym wykonawca zobowiązany jest przekazać tę informację do biura projektowego.
Roboty budowlano-instalacyjne muszą być prowadzone z równoległą bieżącą koordynacją międzybranżową.
Wykonawca zobowiązany jest przedstawić projekty systemów szklanych do akceptacji biura projektowego (o ile występują w projekcie oryginalnym).
Dla stosowanych w projekcie rozwiązań systemowych dopuszcza się stosowanie systemów równoważnych, po uprzedniej akceptacji projektanta.
Biuro Projektowe nie ponosi odpowiedzialności za wszelkie zmiany wprowadzone przez Inwestora oraz Wykonawcę bez uzgodnienia z projektantem za pośrednictwem inspektora nadzoru.
W sprawach nie określonych dokumentacją obowiązują:

- Prawo budowlane
- warunki techniczne, jakim powinny odpowiadać budynki ich usytuowania
- warunki techniczne wykonania i odbioru robót budowlano – montażowych (wg Ministerstwa Infrastruktury i Instytutu Techniki Budowlanej),
- normy Polskiego Komitetu Normalizacyjnego (P.K.N.),
- instrukcje, wytyczne, świadectwa dopuszczenia, atesty Instytutu Techniki Budowlanej,
- instrukcje, wytyczne i warunki techniczne producentów i dostawców materiałów budowlano – instalacyjnych,
- przepisy techniczne instytucji kontrolujących jakość materiałów i wykonywanych robót.

Wersja cyfrowa projektu obowiązuje tylko z wydrukiem.
Projekt chroniony prawem autorskim.
Rysunki branży architektonicznej rozpatrywać razem z konstrukcją

+/- 0,00 = 2,40 m n.p.m.

rew/rev	data/date	opis/description	rys./drawn
F	05/10/2018		KBo

Bilfinger Tebodin Poland Sp. z o.o.
Al. Jerozolimskie 134 02-305 Warszawa
+48 22 33 44 111 tel.
+48 22 33 44 112 fax
info.warszawa@bilfinger.com
www.tebodin.bilfinger.com

inwestor/investor
Zarząd Morskiego Portu Gdynia S.A.
ul. Rotterdamska 9
81-337 Gdynia
tel. 58 627 40 36

inwestycja/project
Budowa Publicznego Terminalu Promowego w Porcie Gdynia przy Nabrzeżu Polskim
adres inwestycji/project address
Jednostka Ewidencyjna: 226201_1.0002,
Działki lądowe: 2513 (arch. 18/1 KM 131), 2521 (arch. 6/2 KM 132), 2512 (arch. 5/1 KM 131), 804 (arch. 4/1 KM 121), 2522 (arch. 7/2 KM 132), 2518 (arch. 19/1 KM 120), 834 (arch. 20/1 KM 120), 808 (arch. 21/1 KM 120), 2517 (arch. 10/1 KM 131), 2516 (arch. 17/2 KM 132), 2519 (arch. 18/2 KM 132), 3066 (arch. 8/1 KM 133) - obręb 0026
Działki wodne: 3153 (arch. 795 oraz 2511), 3048 (arch. 14/3 KM 131) - obręb 0026

tytuł/title:

GALERIA PASAŻERSKA - RZUT +13,40

imię i nazwisko/name	nr upraw./licence no.	data/date	podpis/sign.	
projektował/designed by mgr inż. arch. Marcin Fik	PO/KK/061/04	10/2018		faza projektu/design phase PROJEKT WYKONAWCZY
opracował/drawn by				
opracował/drawn by				specjalność/discipline ARCHITEKTURA
sprawdził/verified by mgr inż. arch. Karolina Borkowska	3/ZPOIA/OKK/2018	10/2018		
biuro/office GDAŃSK	nr proj./order no. 20T23488-02	skala/scale 1:100	format	nr rys./dwg no. PW_R_03_AR_P01 — rew./rev. F

Prawa autorskie tego rysunku sa wlasnoscia Tebodin Poland Sp. z o.o. Bez odpowiedniej zgody nie moze byc on wykorzystywany lub reprodukowany.
Copyrights of this drawing are property of Tebodin Poland Sp. z o.o. Reproduction or use of this drawing without proper permission is forbidden.