ENDERSKIEGO (sekcje dylatacyjne nr 2–6), SKALA 1:100

e Holenderskie

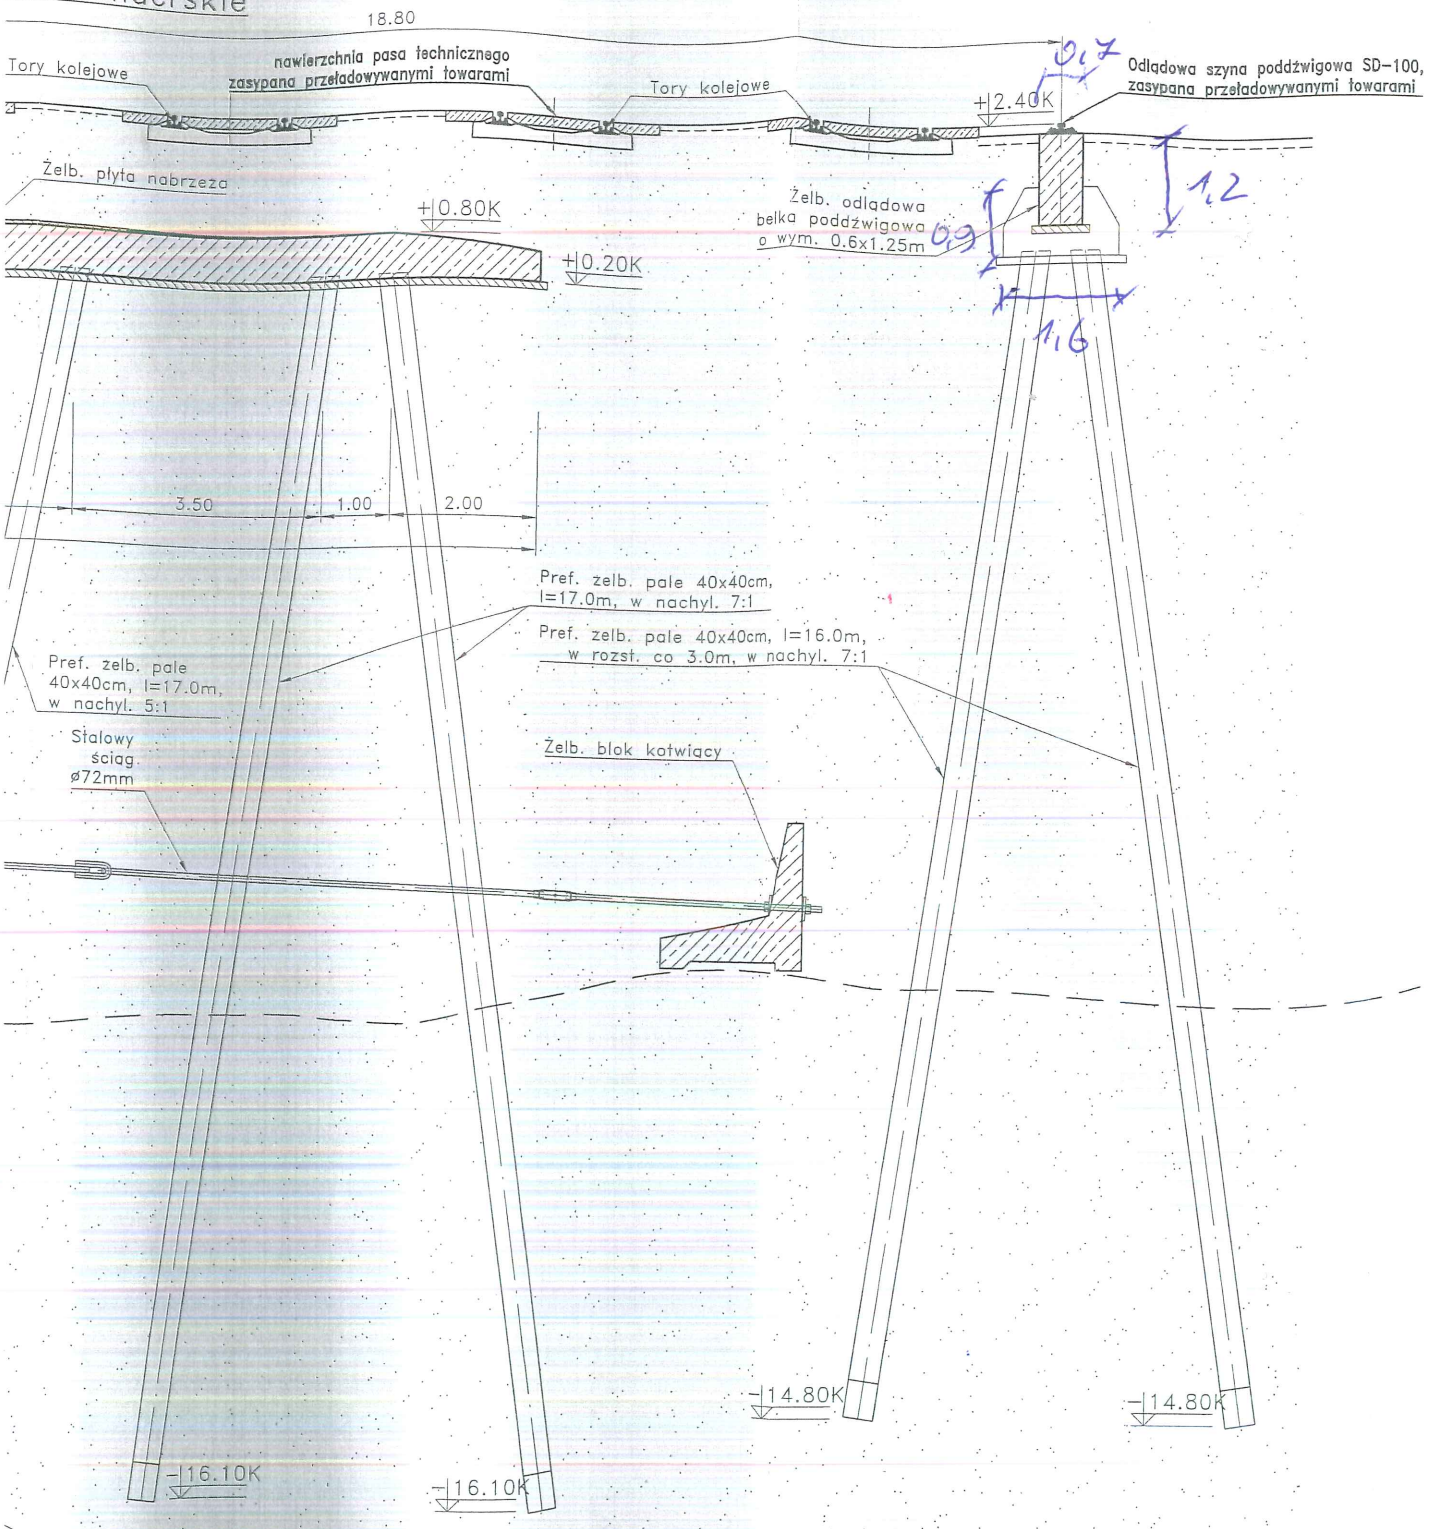

UWAGI:

1. Lokalizacja przekroju – patrz rys. nr 2.
2. Przekrój wyrysowano na podstawie materiałów archiwalnych i wizji lokalnej w lipcu 2017r.
3. Wymiary podano w m.
4. Rzędne wysokościowe nadbudowy podano w układzie Kronsztadt. Rzędne dna podano w układzie Amsterdam.
   Dla Portu Gdynia: $-0.08m(K)=\pm 0.00m(A)$.

Aquaprojekt

Rysunek nr 4

oprac. nr 381/2017/19