


PRZEBUDOWA NABRZEŻA SZWEDZKIEGO W PORCIE GDYNIA

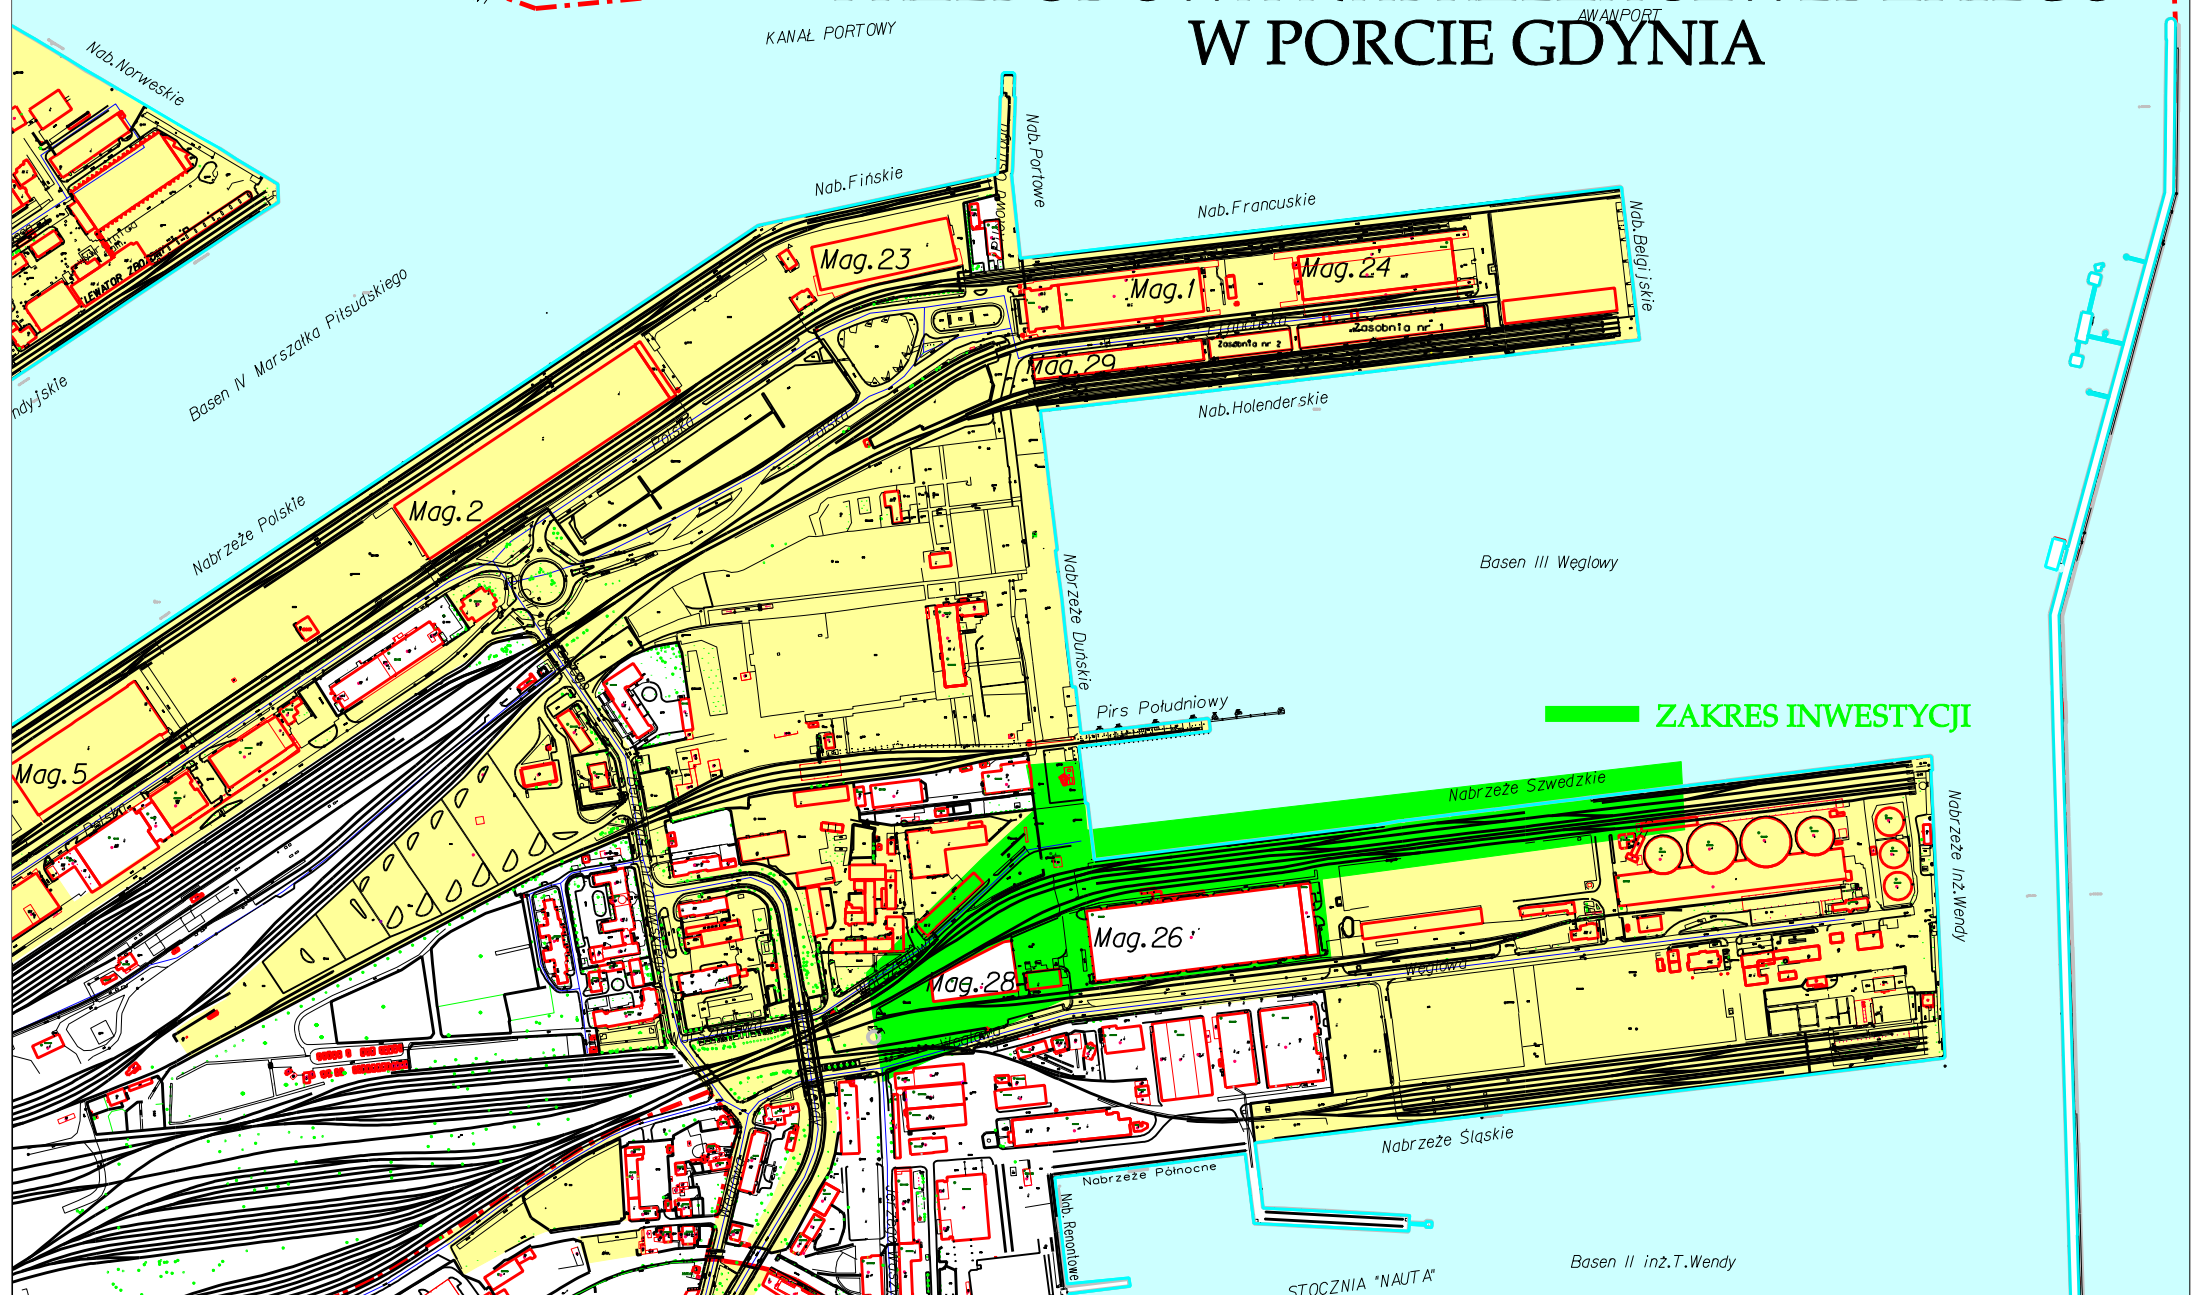

ZAKRES INWESTYCJI