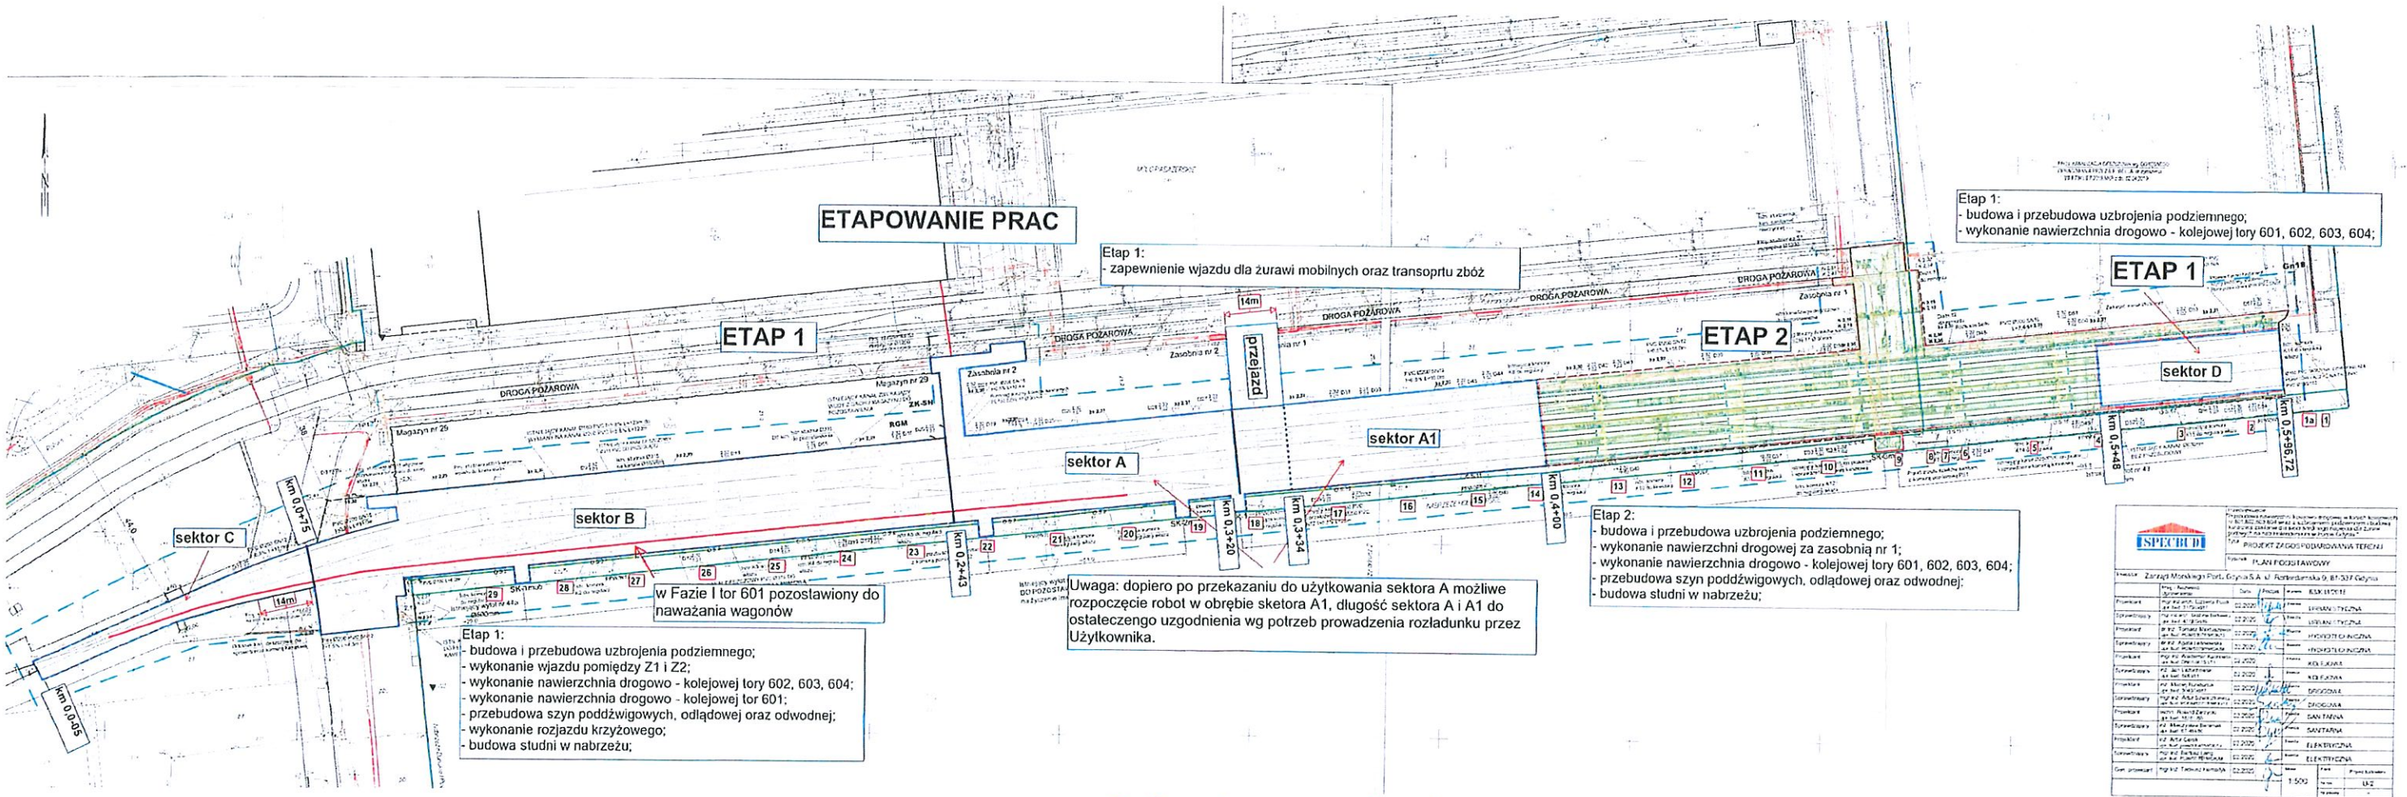


UWAGA: TOR NR 601 W ETAPIE NR 1 ROZEBRANY PO URUCHOMIENIU WAGI W TORZE NR 582.

SPECBUD

PROJEKT ZAGOSPODAROWANIA TERENU

PLAN POGLĄDOWY

Zarząd Morskiego Portu Gdynia S.A. ul. Roterdamska 9, 81-337 Gdynia

1:500

KIEROWNIK PROJEKTU
Inspektor Nadzoru Branży Kolejowej
mgr inż. Leszek Petkowski
upr. bud. nr OIK 5-K-150/99

CZŁONEK ZARZĄDU
DYREKTOR OPERACYJNY
Piotr Bielicki

DYREKTOR PROJEKTU
Sylwia Rogall