


Załącznik nr 1 do Umowy nr.

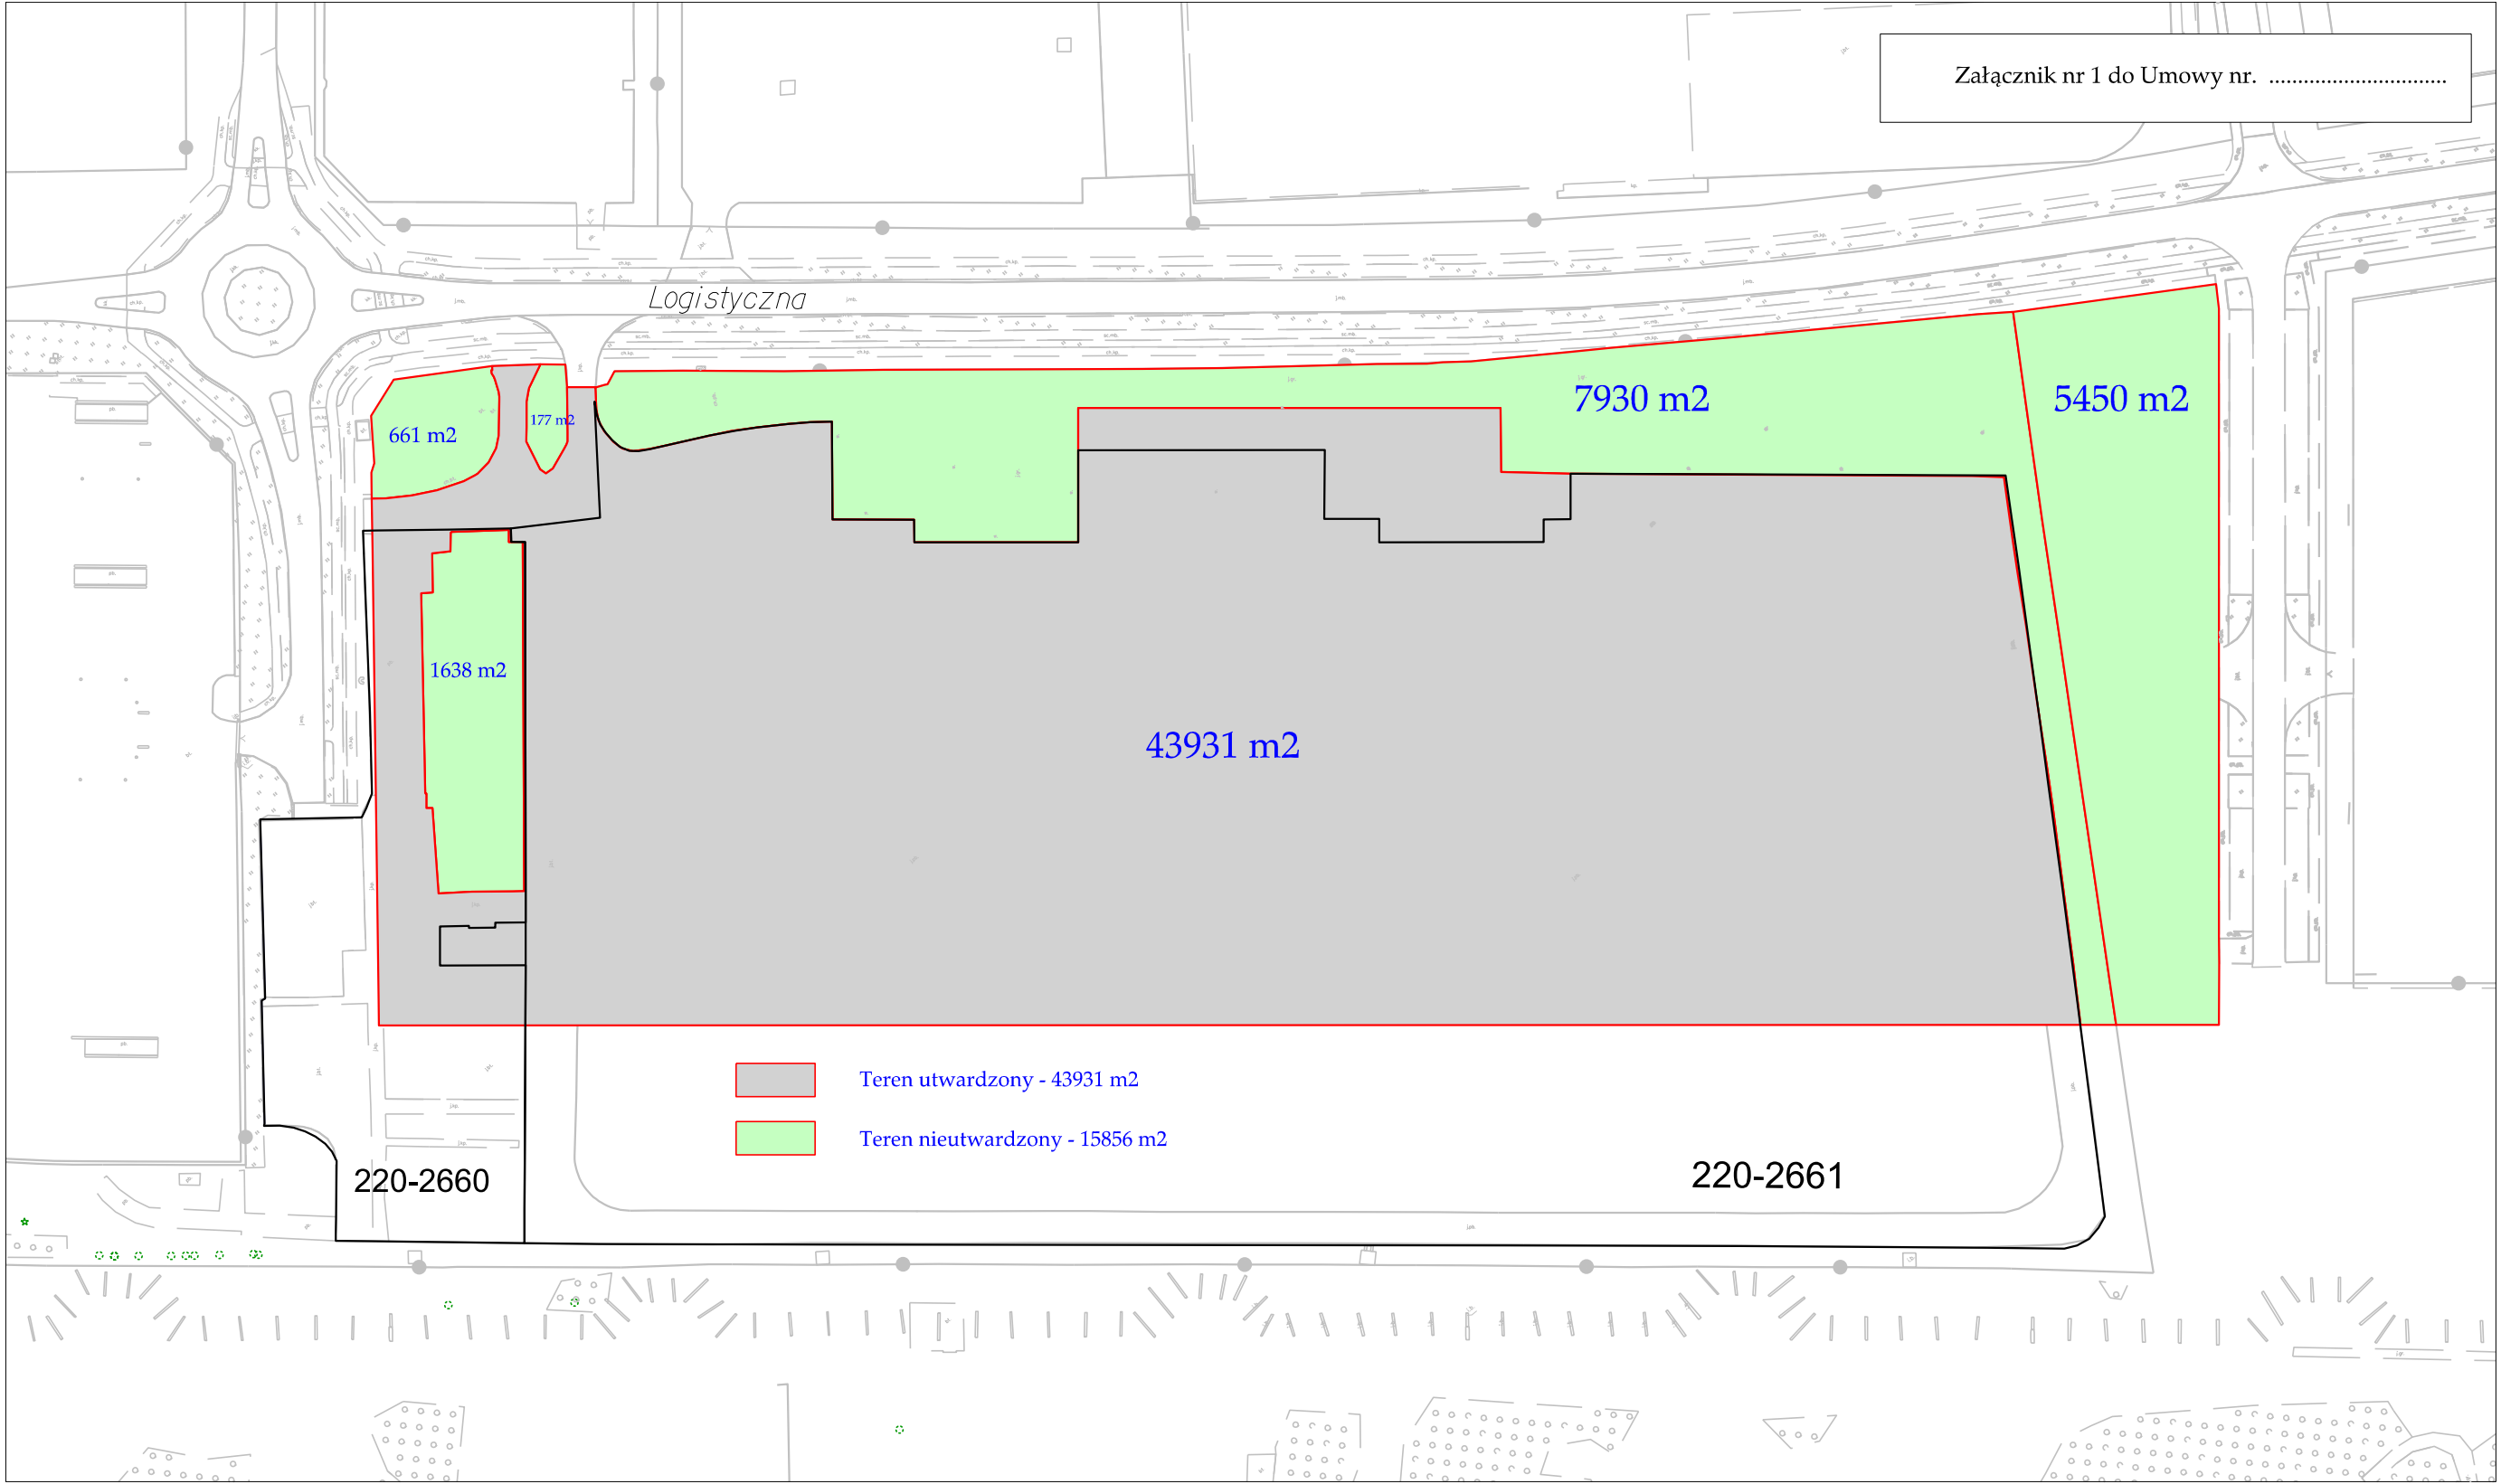

Teren utwardzony - 43931 m²
Teren nieutwardzony - 15856 m²

220-2660

220-2661