


Załącznik nr 4 do Umowy nr.

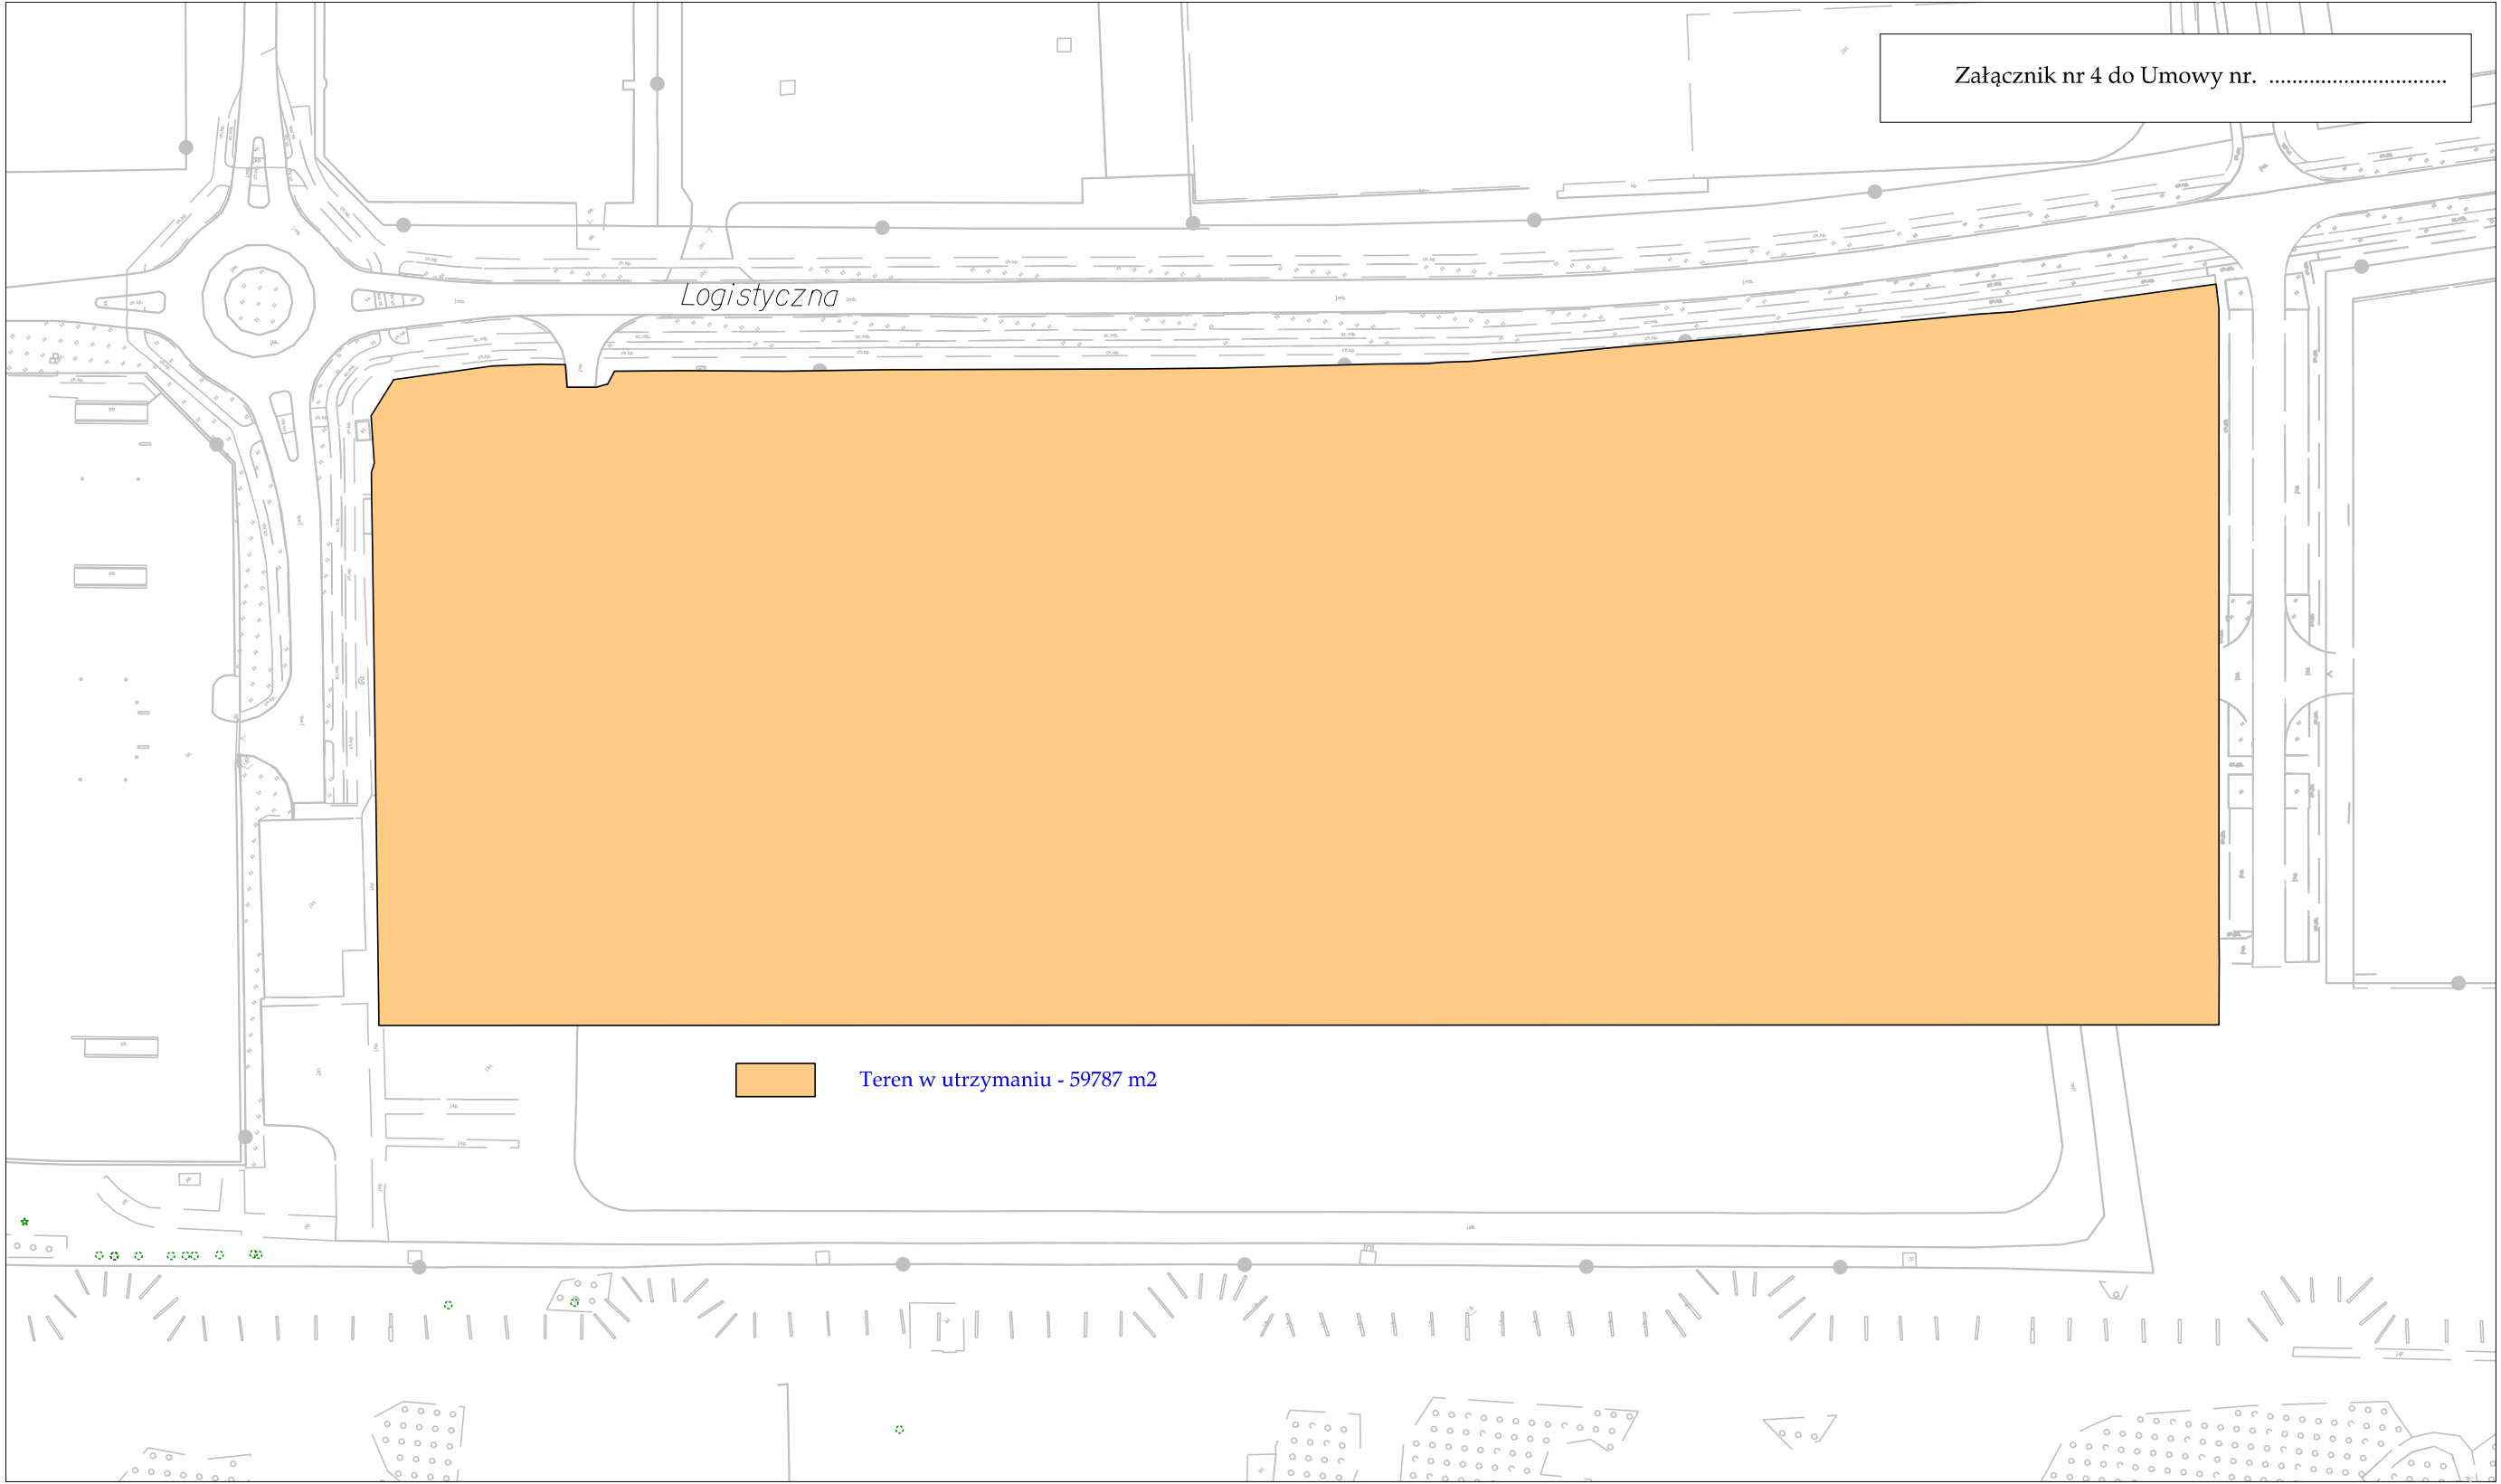

 Teren w utrzymaniu - 59787 m2