


TYMCZASOWY REGULAMIN PROWADZENIA RUCHU POJAZDÓW KOLEJOWYCH
 PODCZAS PRAC ZWIĄZANYCH Z PRZEBUDOWĄ NABRZEŻA INDYJSKIEGO
 W PORCIE GDYNIA - ANEKS NR 2

PLAN SCHEMATYCZNY

- UWAGI:
- NIE DOTYCZY ETAPÓW: 1.1-A, 1.1-B, 2-A, 2-B,
 - DOTYCZY ETAPÓW 1.2-A i 1.2-B – DOJAZD DO KOOLE
 - Wyłączenie z ruchu torów nr 503 na długości 70 m.

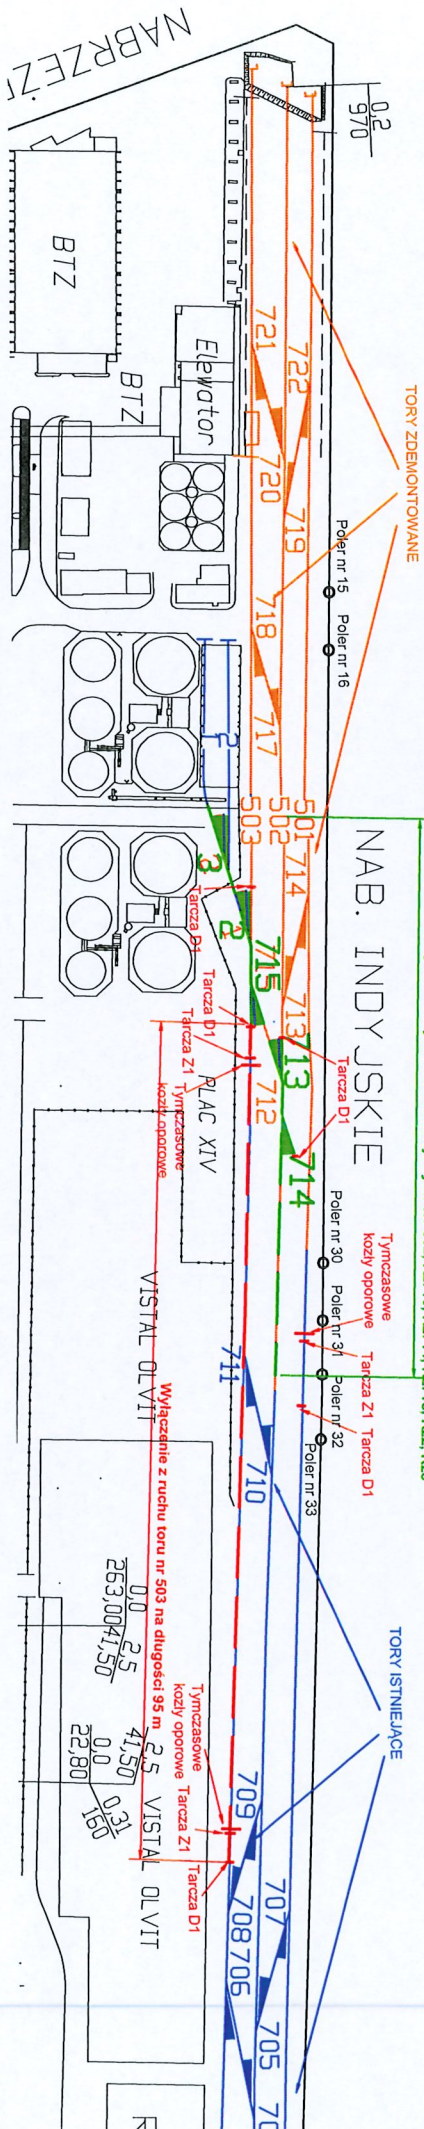

PRZEKAZANE
 SZYBKO
 Poddzwigowe