zał. 1 do umowy

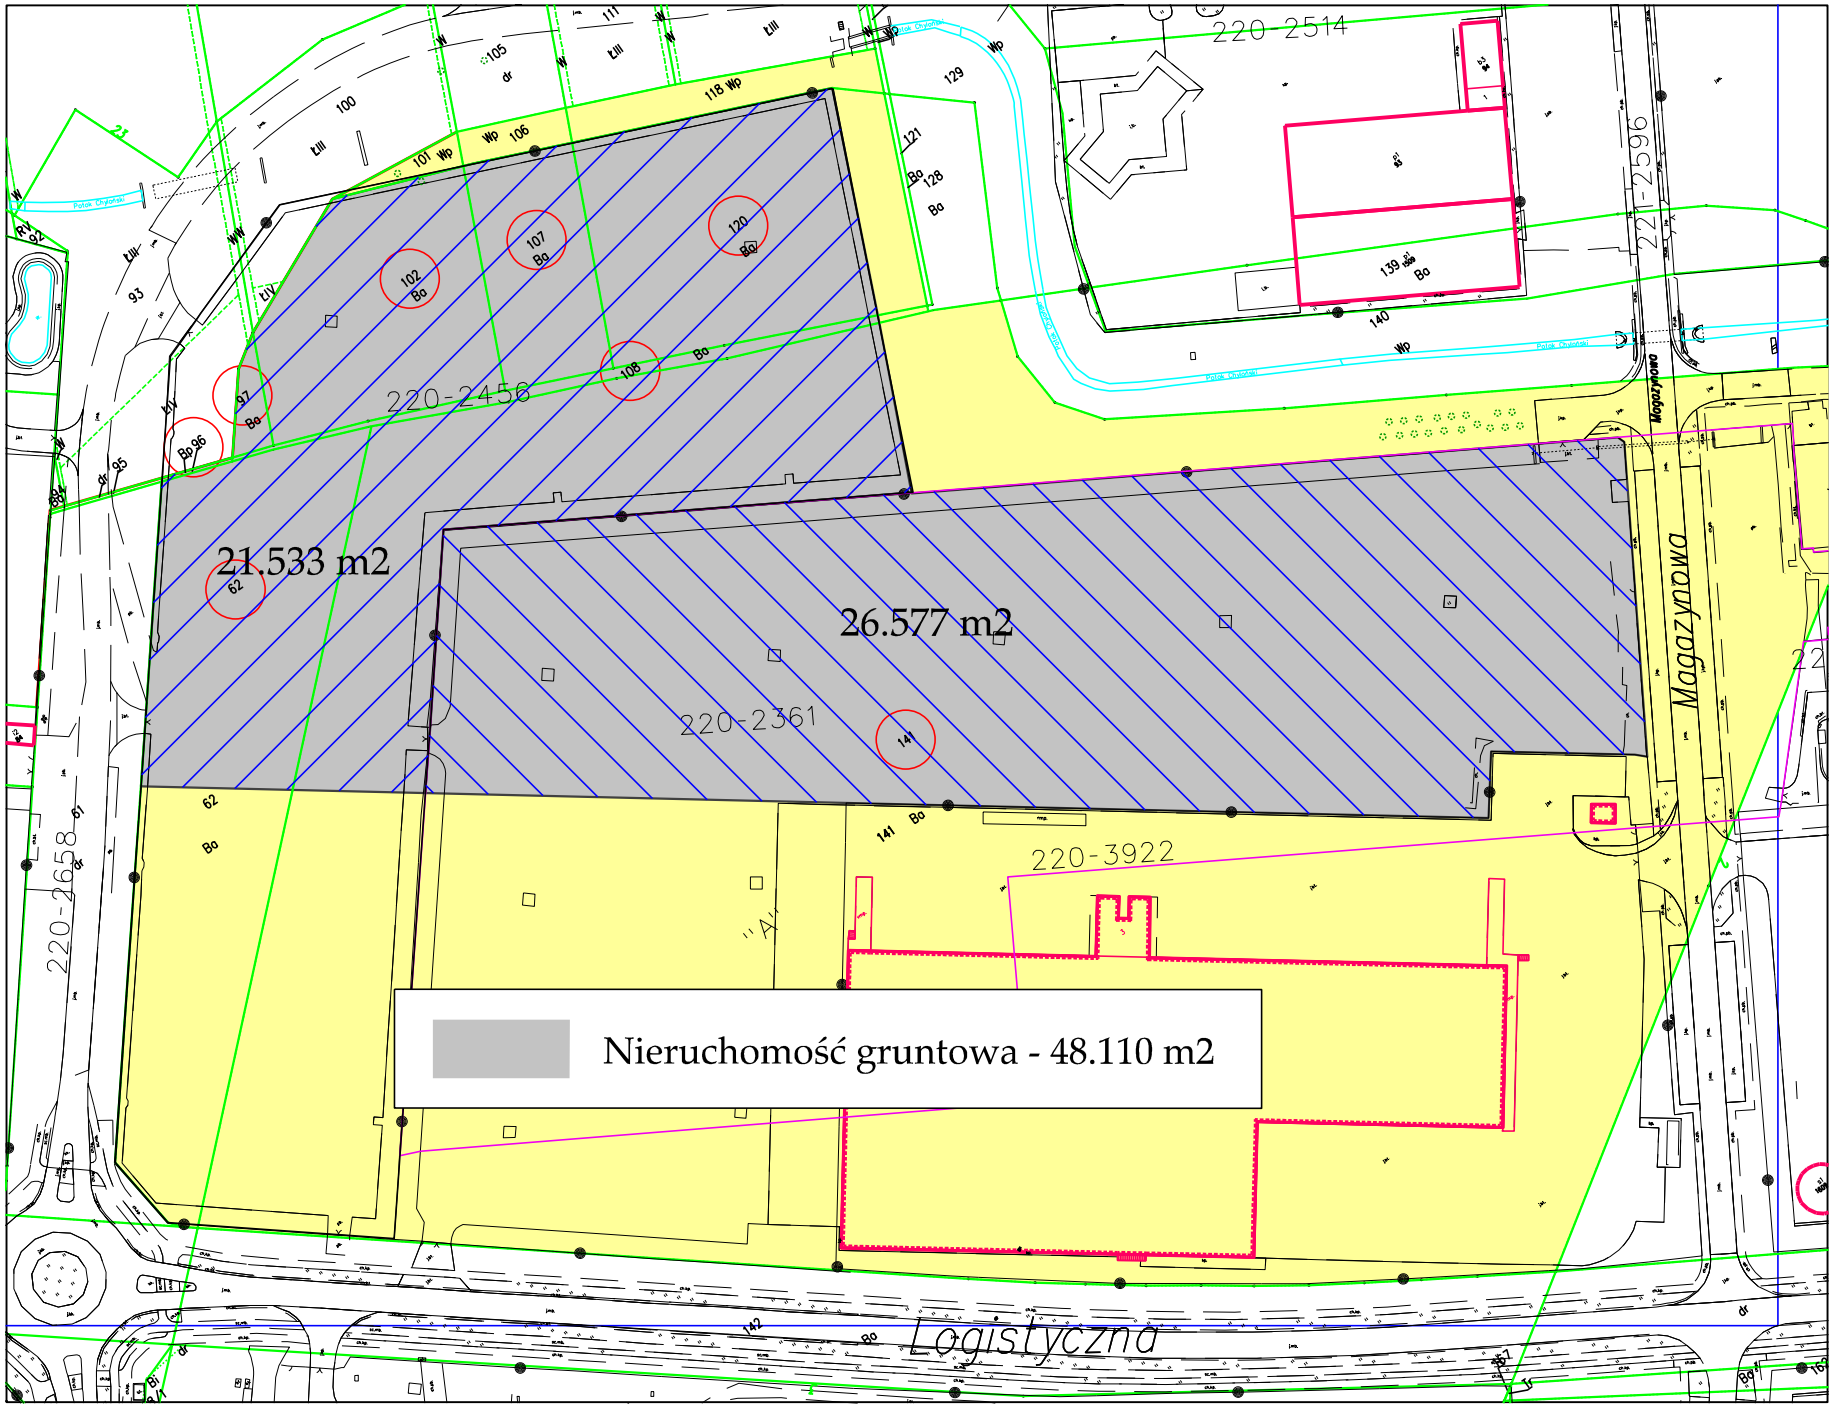

p_a_mroźnia.dgn 09.04.2024 13:31:19 skala 1:2000