


RZUT FUNDAMENTÓW BUDYNKU W-2 ORAZ ŁĄCZNIKA Z BUDYNKIEM BIUROWO-SOCJALNYM

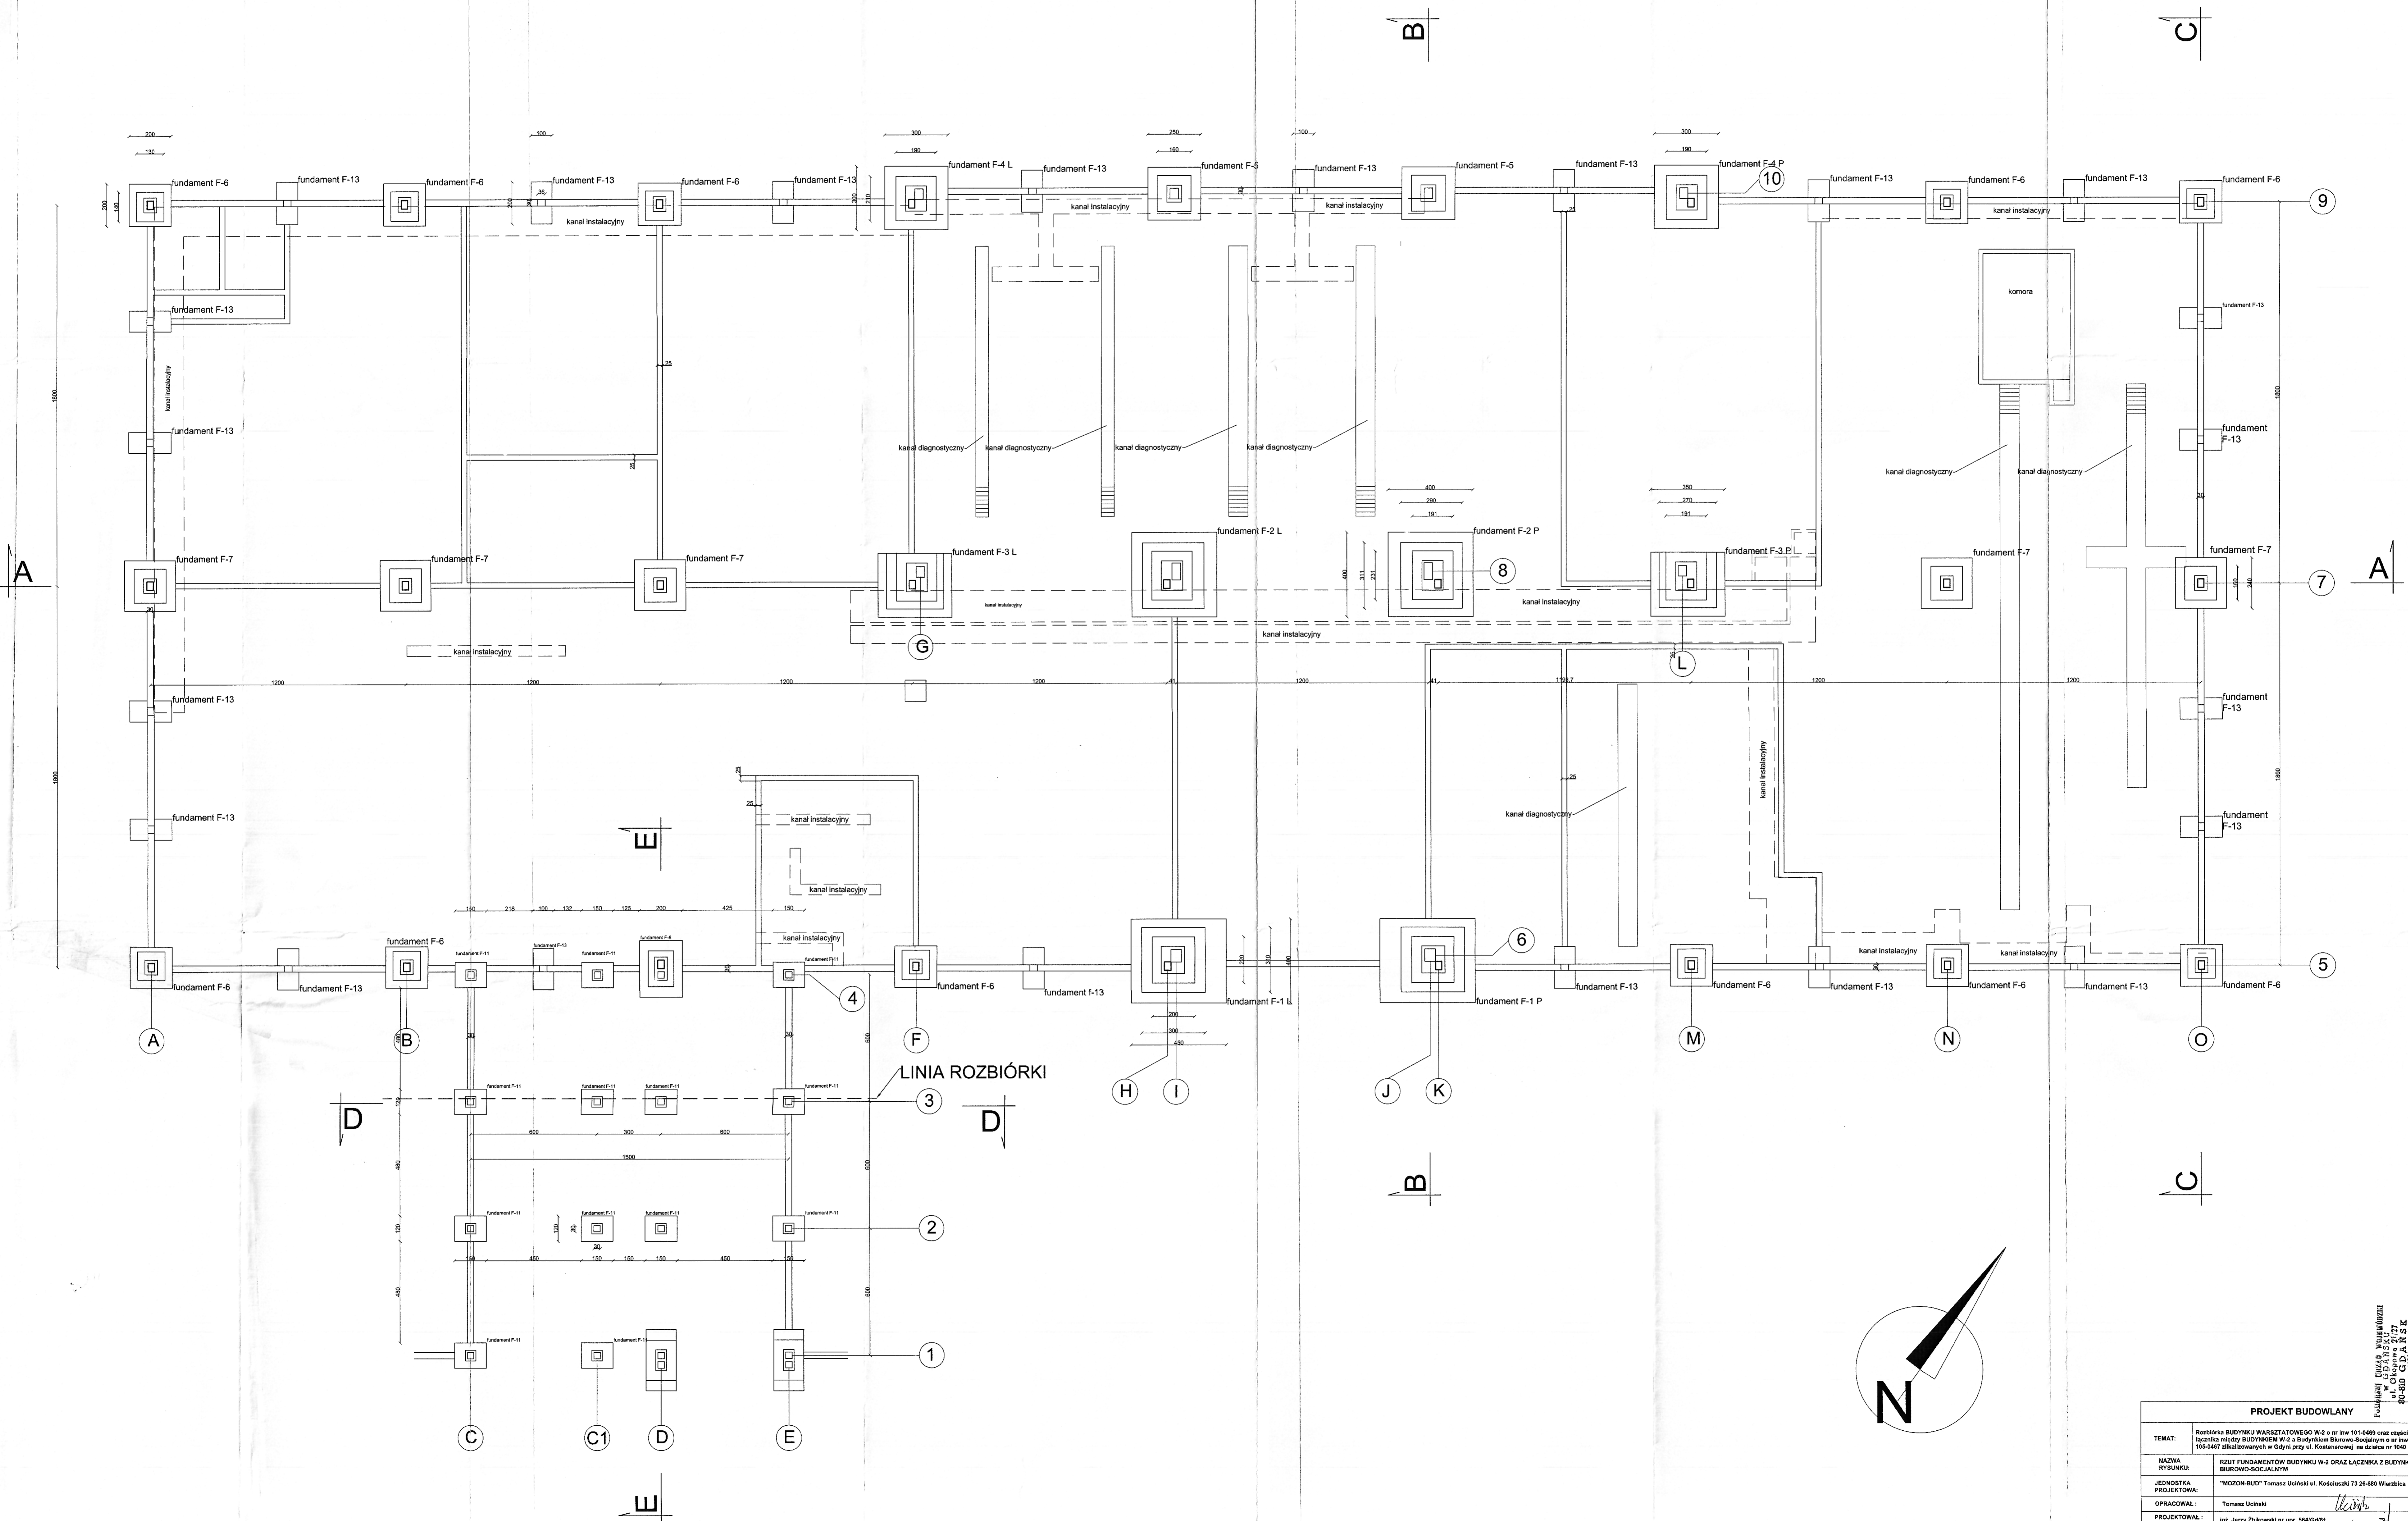

PROJEKT BUDOWLANY	
TEMAT:	Rozbiórka BUDYNKU WARSZTATOWEGO W-2 o nr Inv. 101-0460 oraz części łącznika między BUDYNKIEM W-2 a Budynek Biurowo-Socjalnym o nr Inv. 105-0467 zlokalizowanych w Gdyni przy ul. Koszarowej, na działce nr 1040 km 18.
NAZWA RYSUNKU:	RZUT FUNDAMENTÓW BUDYNKU W-2 ORAZ ŁĄCZNIKA Z BUDYNKIEM BIUROWO-SOCJALNYM
JEDNOSTKA PROJEKTOWA:	"MOZON-BUD" Tomasz Uściński ul. Kościuski 73 24-480 Wierzbica
OPRACOWAŁ:	Tomasz Uściński
PROJEKTOWAŁ:	Ind. Jerzy Zbrowski nr upr. 554/G/81
DATA:	SIERPIEŃ 2011
SKALA:	1:100
NR RYSUNKU:	3
BRANŻA:	BUDOWLANA

POLSKIE BIURO WYKONAWCZE
 W Gdyni ul. Kościuski 73
 80-000 Gdynia
 10501 10501