


Plan orientacyjny

skala 1:10000

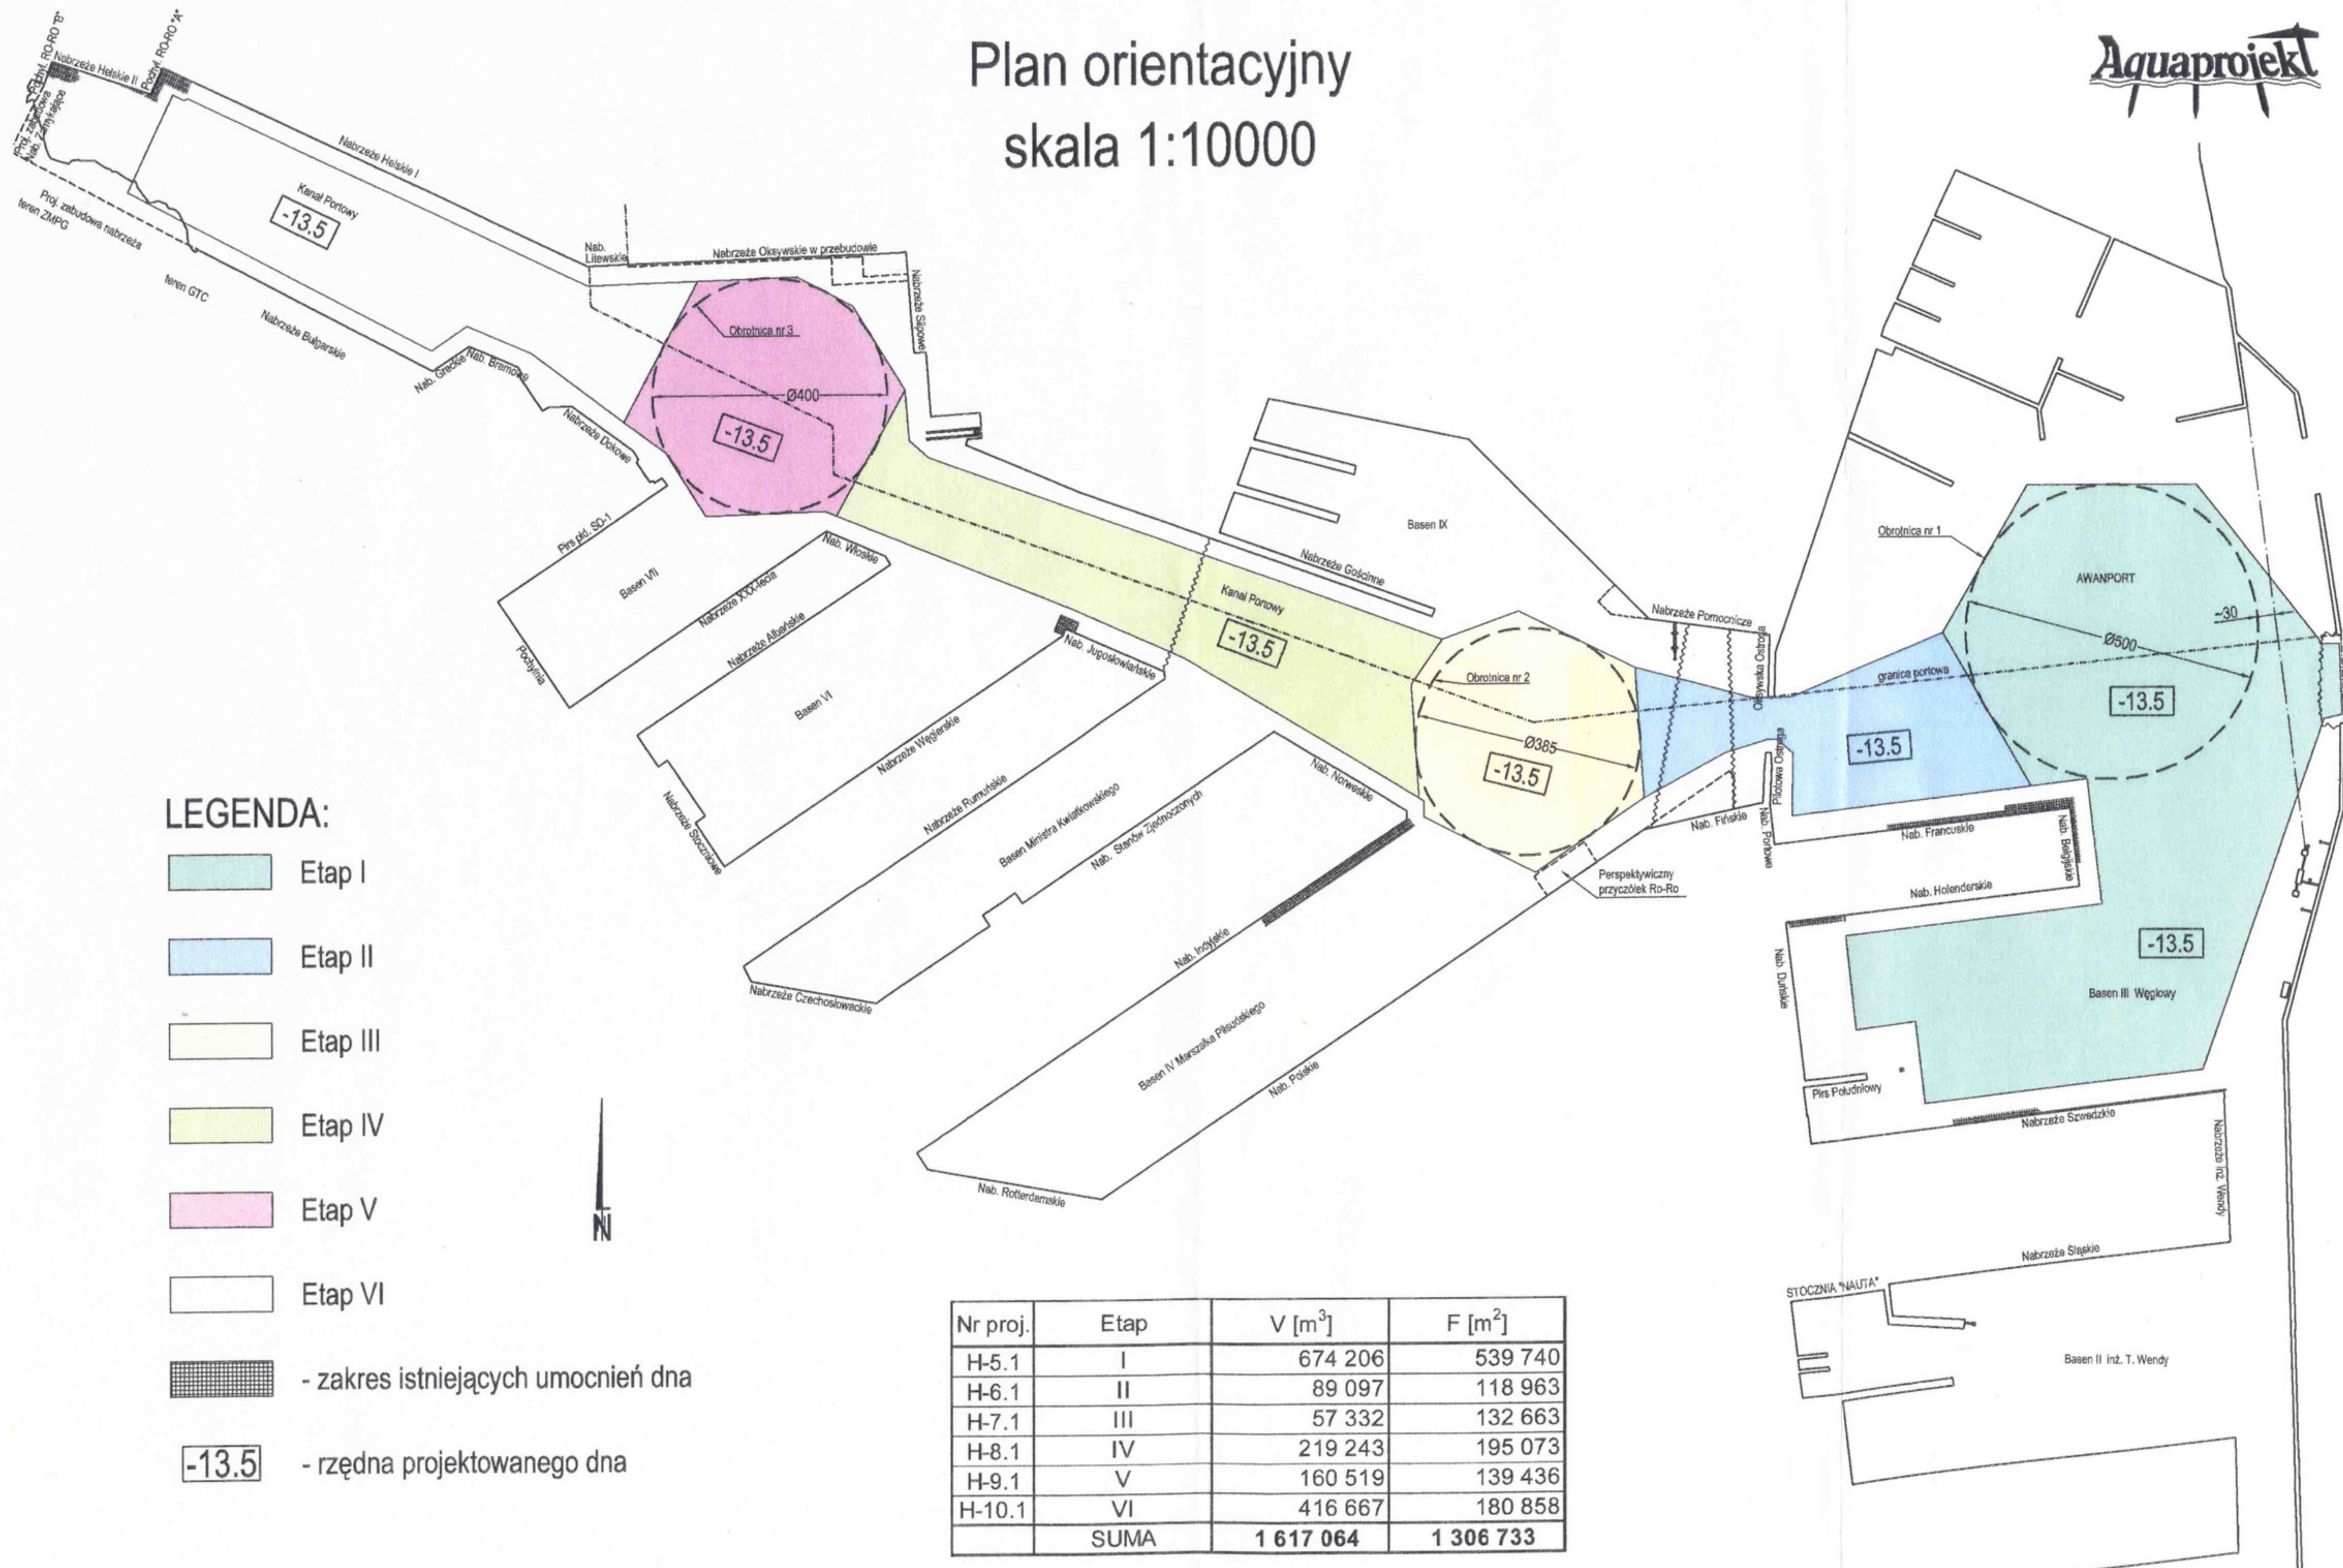

LEGENDA:

- Etap I
- Etap II
- Etap III
- Etap IV
- Etap V
- Etap VI

- zakres istniejących umocnień dna

-13.5 - rzędna projektowanego dna

Nr proj.	Etap	V [m ³]	F [m ²]
H-5.1	I	674 206	539 740
H-6.1	II	89 097	118 963
H-7.1	III	57 332	132 663
H-8.1	IV	219 243	195 073
H-9.1	V	160 519	139 436
H-10.1	VI	416 667	180 858
	SUMA	1 617 064	1 306 733